




A PLANILHA ORÇAMENTÁRIA  
DEVERÁ OBEDECER OS  
MATERIAIS/QUANTITATIVOS  
ESPECIFICADOS EM PROJETO.  
QUALQUER ALTERAÇÃO A GARP  
DEVERÁ TER CIÊNCIA

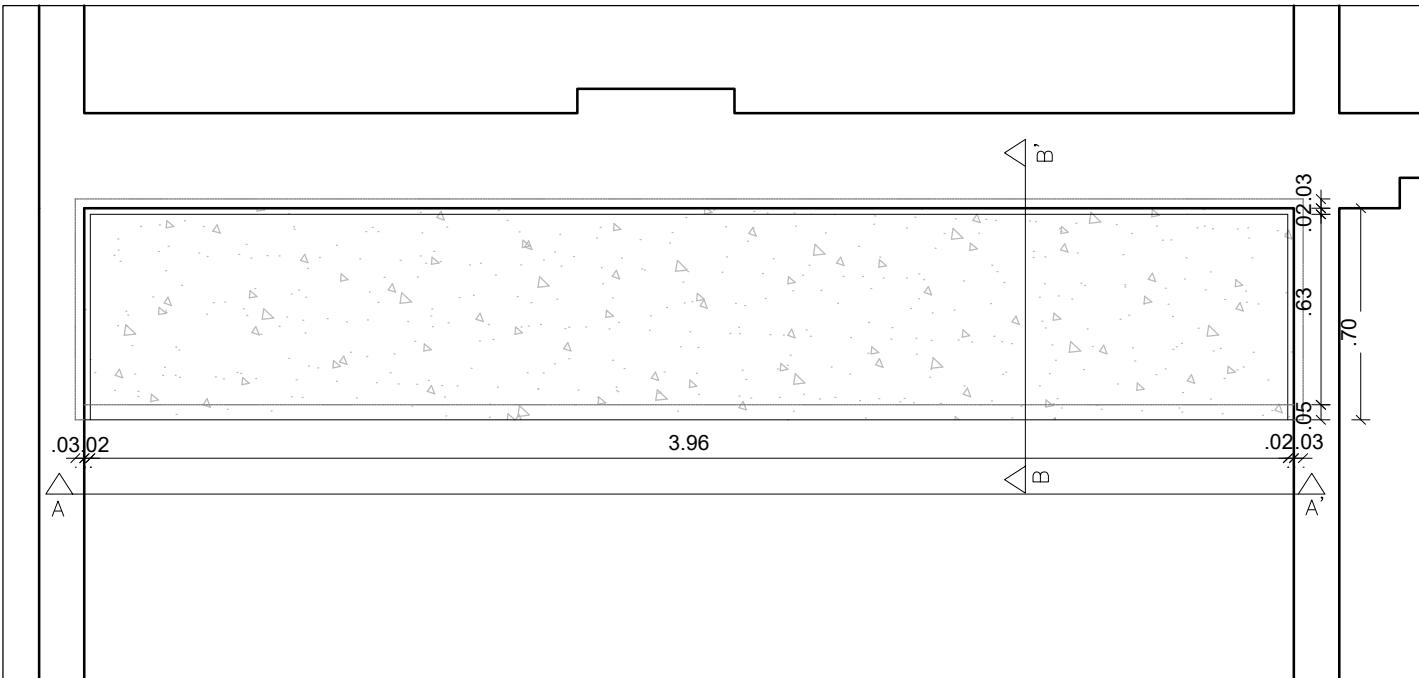

1 BANG1 - PLANTA BAIXA  
ESCALA 1:25

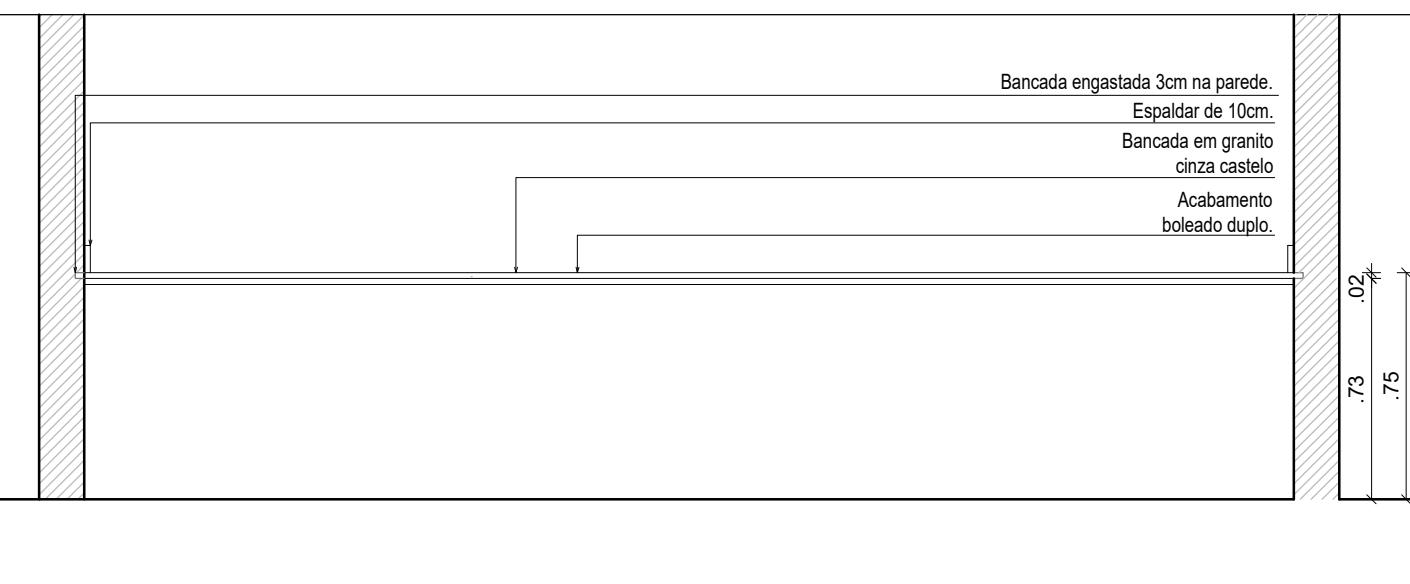

2 BANG1 - CORTE AA'  
ESCALA 1:25

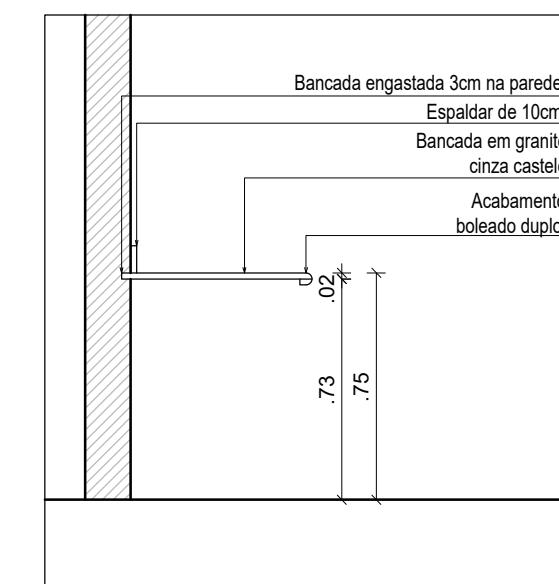

3 BANG1 - CORTE BB'  
ESCALA 1:25

## HOSPITAL DA RESTAURAÇÃO

AV. GOV. AGAMENON MAGALHÃES, s/n - DERBY, RECIFE - PE

PROJETO DE REFORMA DO 7º PAVIMENTO.

Data: OUT/2024	Prancha:
Escala: 1/25	01 / 18

Arquiteto:  
FÁTIMA MAIA CAU A2297-7  
HELBER EMANUEL CAU 391622-7  
JESSYCA ALVES CAU 66667-0  
DETALHE: PEÇAS EM GRANITO - BANG1

Áreas  
Área existente: 1813,34  
Área de reforma: 1702,95







SECRETARIA ESTADUAL DE SAÚDE  
SES/PE

DIRETORIA GERAL DE  
INFRAESTRUTURA - DGI  
GERÊNCIA DE ARQUITETURA E  
PROJETOS - GARP



END.: RUA DONA MARIA AUGUSTA NOGUEIRA, N°  
519, BONGI, RECIFE, PE. CEP. 50.751-530  
FONE/FAX: (81) 3184-0283

A PLANILHA ORÇAMENTÁRIA  
DEVERÁ OBEDECER OS  
MATERIAIS/QUANTITATIVOS  
ESPECIFICADOS EM PROJETO.  
QUALQUER ALTERAÇÃO A GARP  
DEVERÁ TER CIÊNCIA

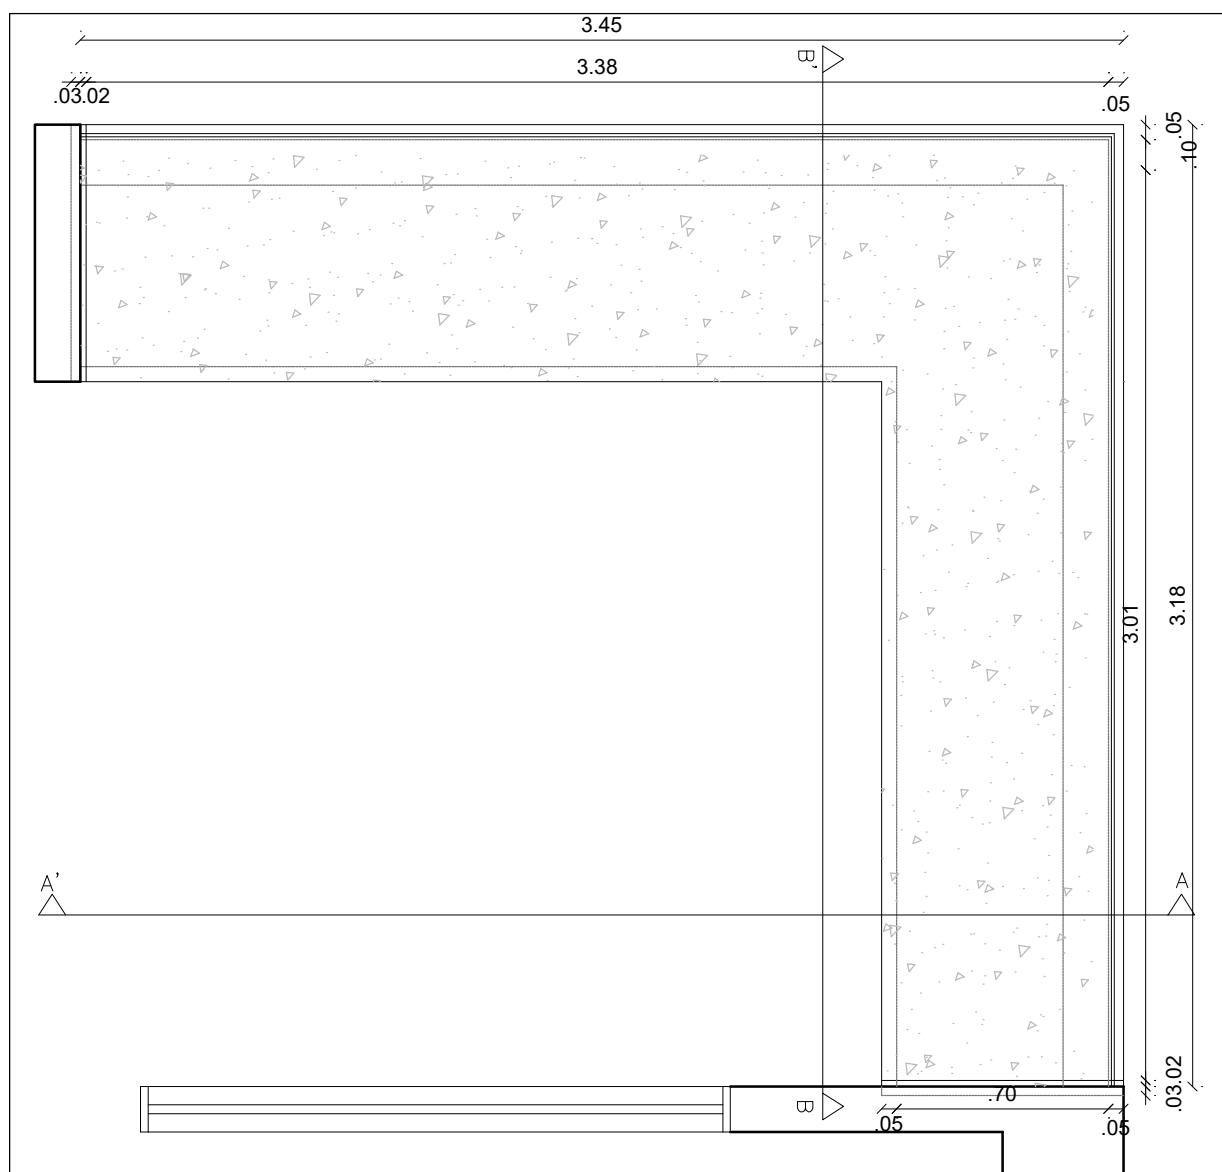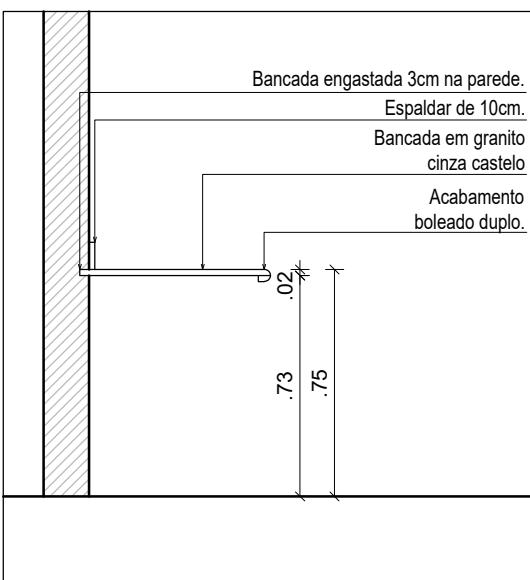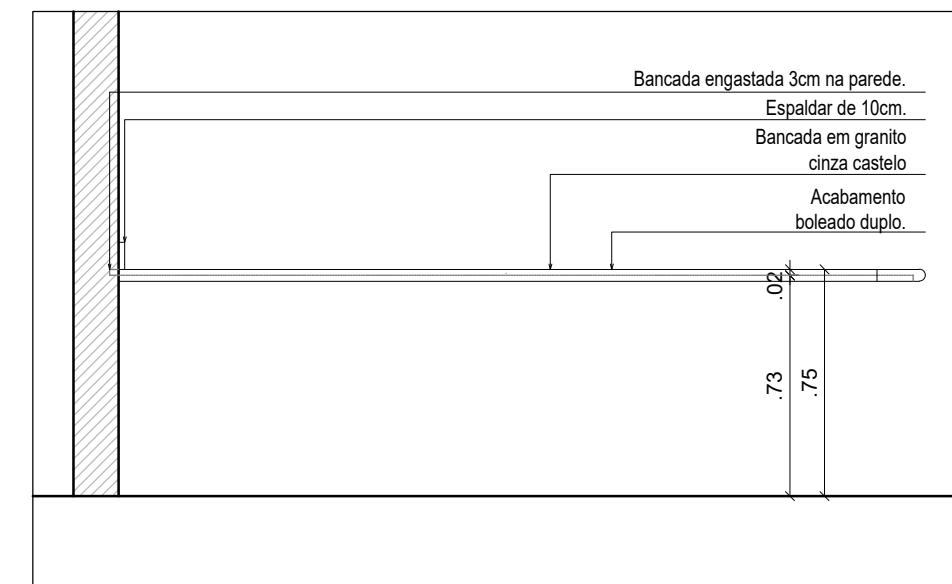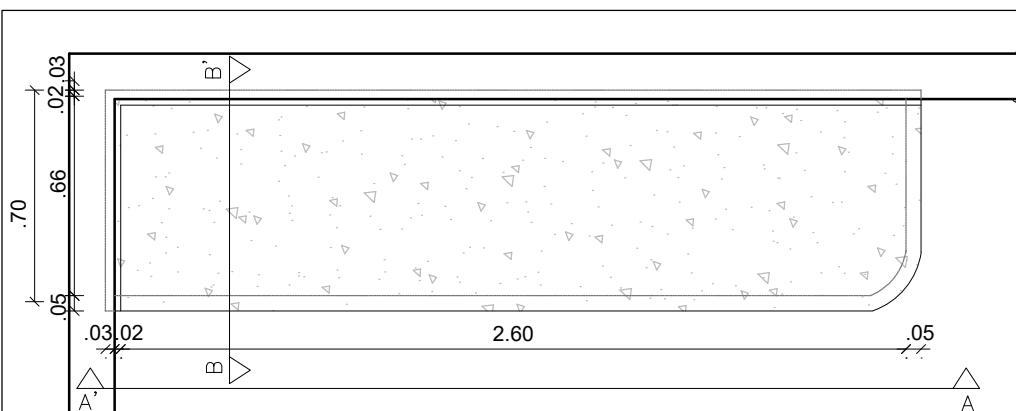

## HOSPITAL DA RESTAURAÇÃO

AV. GOV. AGAMENON MAGALHÃES, s/n - DERBY, RECIFE - PE

PROJETO DE REFORMA DO 7º PAVIMENTO.

Data: OUT/2024	Prancha:
Escala: 1/25	02/ 18

Arquiteto:  
FÁTIMA MAIA CAU A2297-7  
HELBER EMANUEL CAU 391622-7  
JESSYCA ALVES CAU 66667-0

DETALHE: PEÇAS EM GRANITO - BANG2, BANG3 E G2.

Áreas  
Área existente: 1813,34  
Área de reforma: 1702,95




SECRETARIA ESTADUAL DE SAÚDE  
SES/PE

DIRETORIA GERAL DE  
INFRAESTRUTURA - DGI  
GERÊNCIA DE ARQUITETURA E  
PROJETOS - GARP




END.: RUA DONA MARIA AUGUSTA NOGUEIRA, N°  
519, BONGI, RECIFE, PE. CEP. 50.751-530  
FONE/FAX: (81) 3184-0283

A PLANILHA ORÇAMENTÁRIA  
DEVERÁ OBEDECER OS  
MATERIAIS/QUANTITATIVOS  
ESPECIFICADOS EM PROJETO.  
QUALQUER ALTERAÇÃO A GARP  
DEVERÁ TER CIÊNCIA

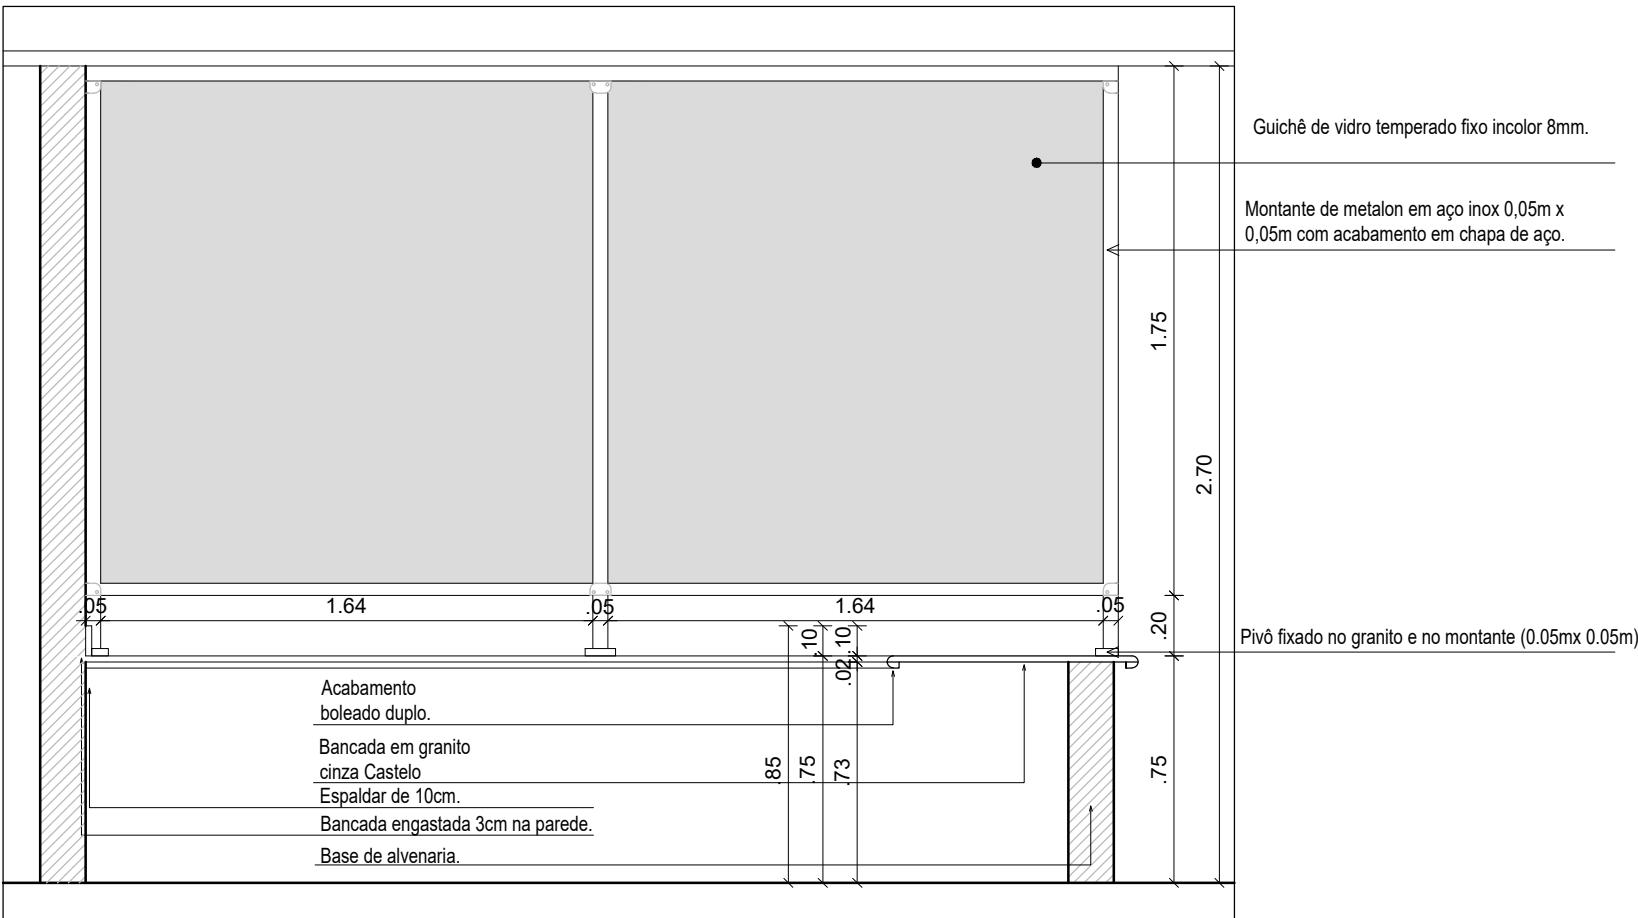

1 BANG3 E G2 - CORTE AA'

ESCALA 1:25

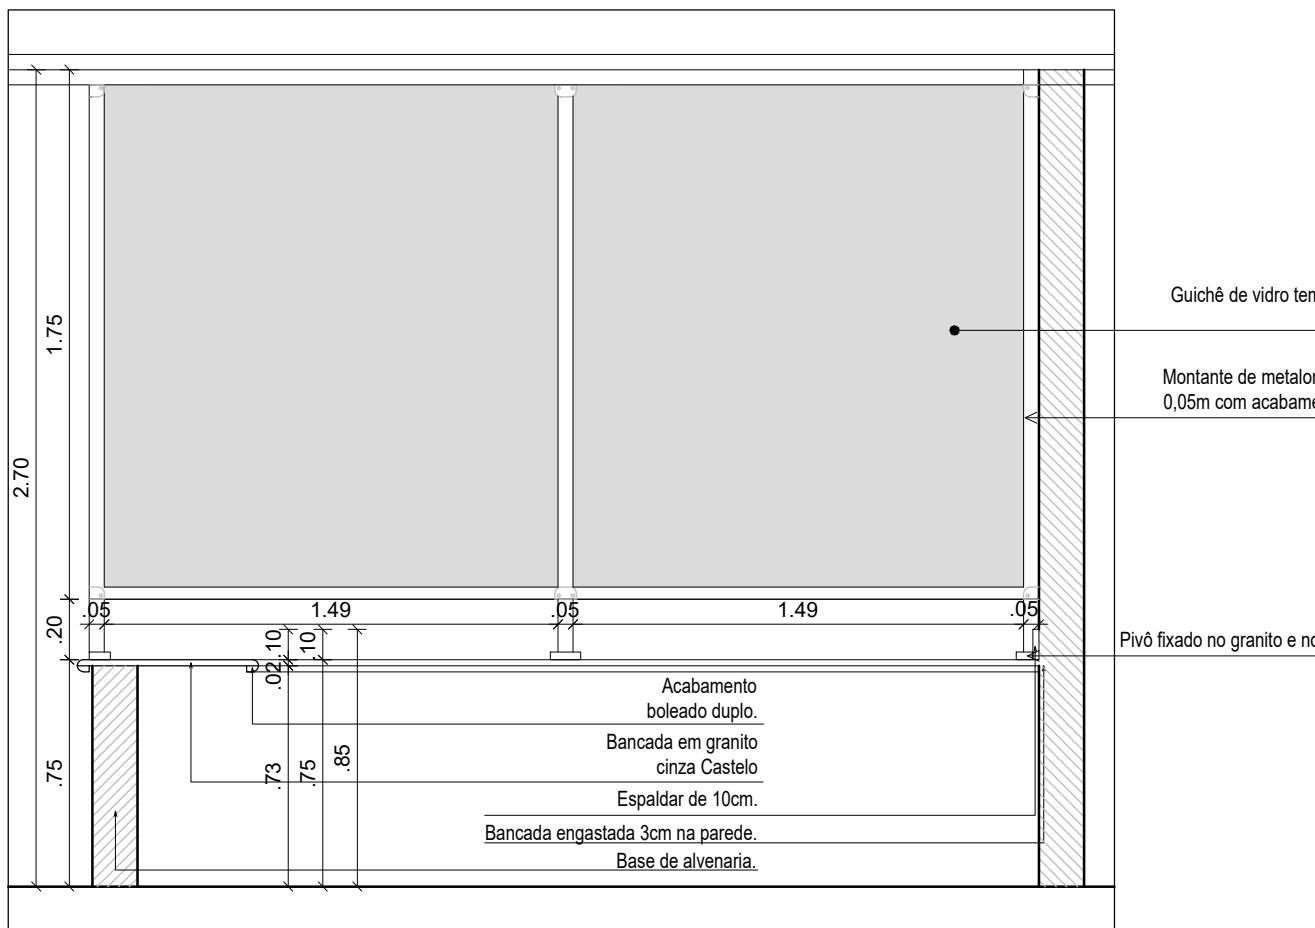

2 BANG3 E G2 - CORTE BB'

ESCALA 1:25

## HOSPITAL DA RESTAURAÇÃO

AV. GOV. AGAMENON MAGALHÃES, s/n - DERBY, RECIFE - PE

PROJETO DE REFORMA DO 7º PAVIMENTO.

Data: OUT/2024	Prancha:
Escala: 1/25	03/18

Arquiteto:  
FÁTIMA MAIA CAU A2297-7  
HELBER EMANUEL CAU 391622-7  
JESSYCA ALVES CAU 66667-0

DETALHE: PEÇAS EM GRANITO - BANG3 E G2.

Áreas  
Área existente: 1813,34  
Área de reforma: 1702,95



GOVERNO DE  
**PER  
NAM  
BUCO**  
ESTADO DE MUDANÇA


SECRETARIA ESTADUAL DE SAÚDE  
SES/PE

DIRETORIA GERAL DE  
INFRAESTRUTURA - DGI  
GERÊNCIA DE ARQUITETURA E  
PROJETOS - GARP




GERÊNCIA DE ARQUITETURA E PROJETOS


END.: RUA DONA MARIA AUGUSTA NOGUEIRA, N°  
519, BONGI, RECIFE, PE. CEP. 50.751-530  
FONE/FAX: (81) 3184-0283

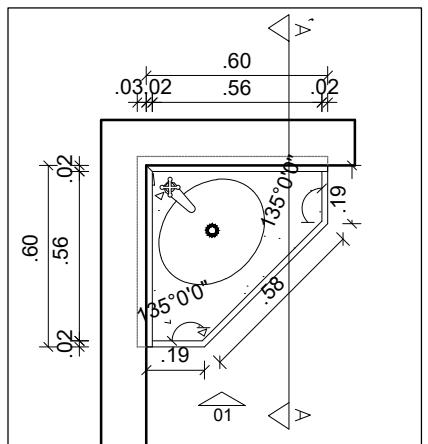


1 BG 1- PLANTA BAIXA  
ESCALA 1:25

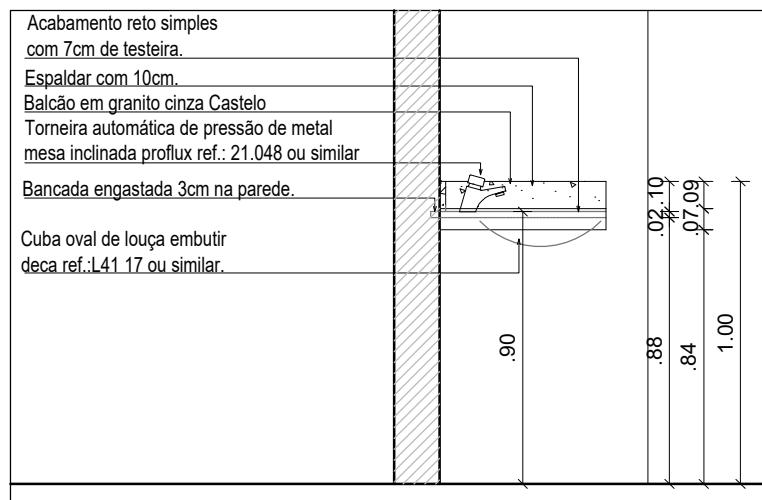


2 BG 1- CORTE AA'  
ESCALA 1:25

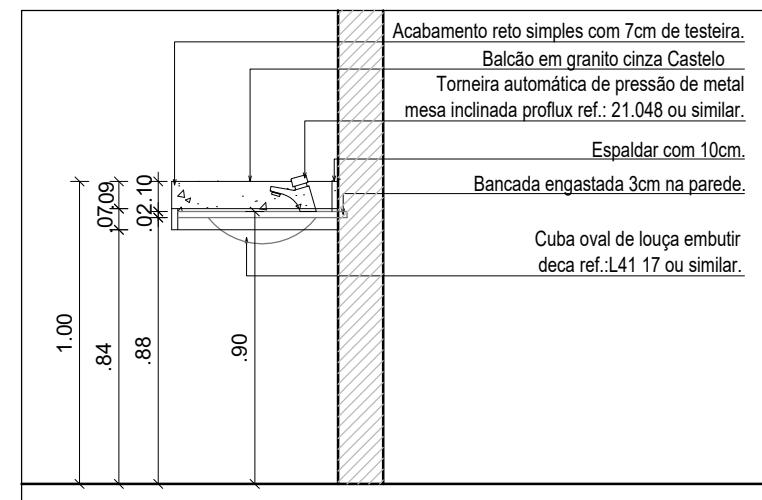


3 BG 1- CORTE BB'  
ESCALA 1:25

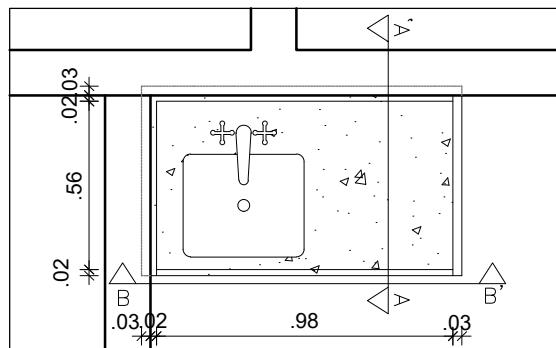

4 BG 2 E MG1- PLANTA BAIXA  
ESCALA 1:25

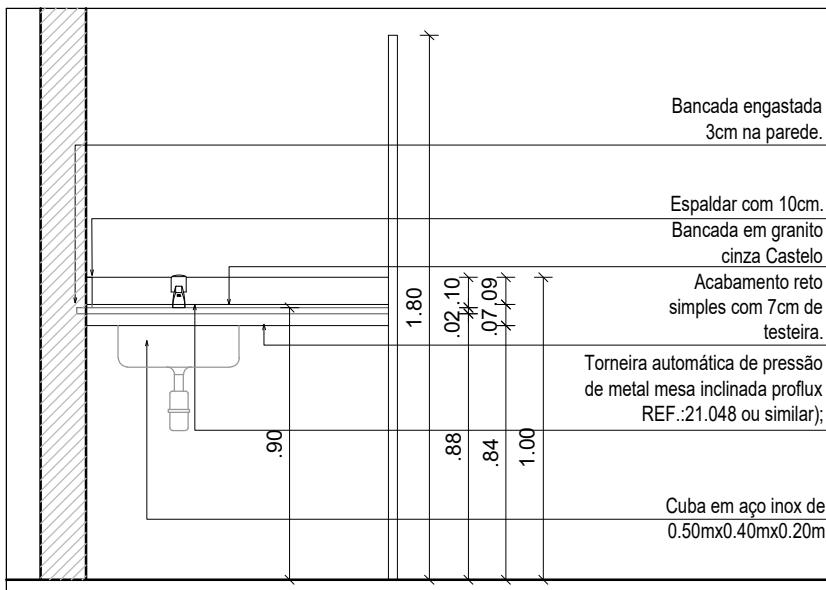

5 BG 2 E MG1 - CORTE AA'  
ESCALA 1:25

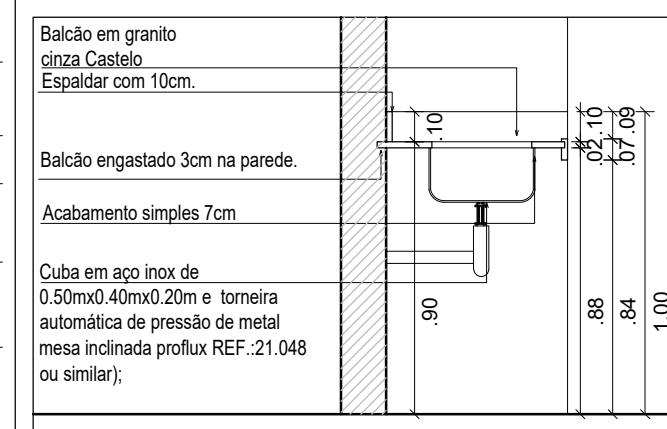

6 BG 2 E MG1 - CORTE BB'  
ESCALA 1:25

A PLANILHA ORÇAMENTÁRIA  
DEVERÁ OBEDECER OS  
MATERIAIS/QUANTITATIVOS  
ESPECIFICADOS EM PROJETO.  
QUALQUER ALTERAÇÃO A GARP  
DEVERÁ TER CIÊNCIA

## HOSPITAL DA RESTAURAÇÃO

AV. GOV. AGAMENON MAGALHÃES, s/n - DERBY, RECIFE - PE

PROJETO DE REFORMA DO 7º PAVIMENTO.

Data: OUT/2024	Prancha:
Escala: 1/25	04/18

Arquiteto:  
FÁTIMA MAIA CAU A2297-7  
HELBER EMANUEL CAU 391622-7  
JESSYCA ALVES CAU 666667-0

DETALHE: PEÇAS EM GRANITO - BG1, MG1 E BG2

Áreas  
Área existente: 1813,34  
Área de reforma: 1702,95




SECRETARIA ESTADUAL DE SAÚDE  
SES/PE

DIRETORIA GERAL DE  
INFRAESTRUTURA - DGI  
GERÊNCIA DE ARQUITETURA E  
PROJETOS - GARP




END.: RUA DONA MARIA AUGUSTA NOGUEIRA, N°  
519, BONGI, RECIFE , PE. CEP. 50.751-530  
FONE/FAX: (81) 3184-0283


A PLANILHA ORÇAMENTÁRIA DEVERÁ OBEDECER OS MATERIAIS/QUANTITATIVOS ESPECIFICADOS EM PROJETO. QUALQUER ALTERAÇÃO A GARP DEVERÁ TER CIÊNCIA

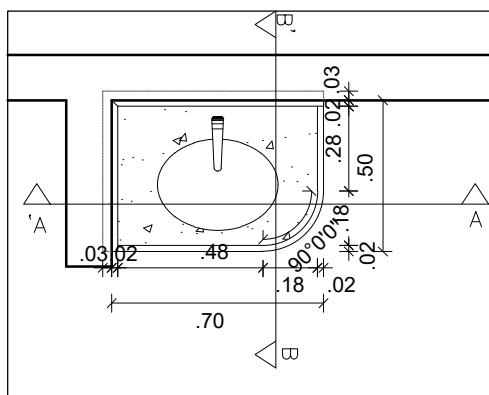


1 BG 3- PLANTA BAIXA  
ESCALA 1:25

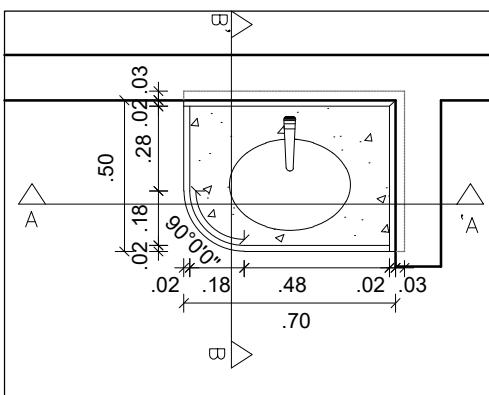


4 BG 3- PLANTA BAIXA  
ESCALA 1:25

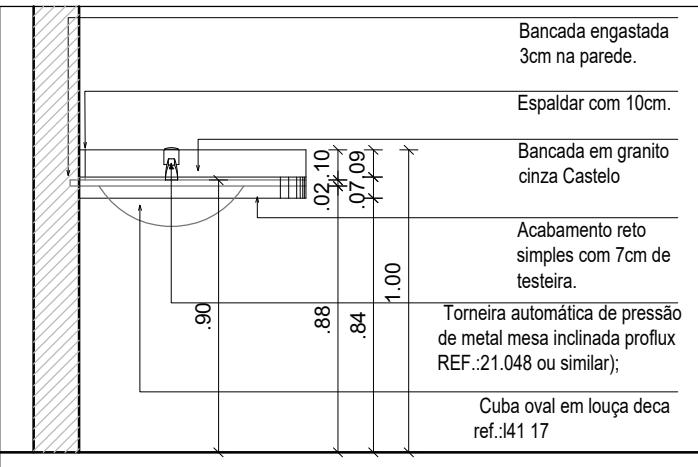


2 BG 3- CORTE AA'  
ESCALA 1:25

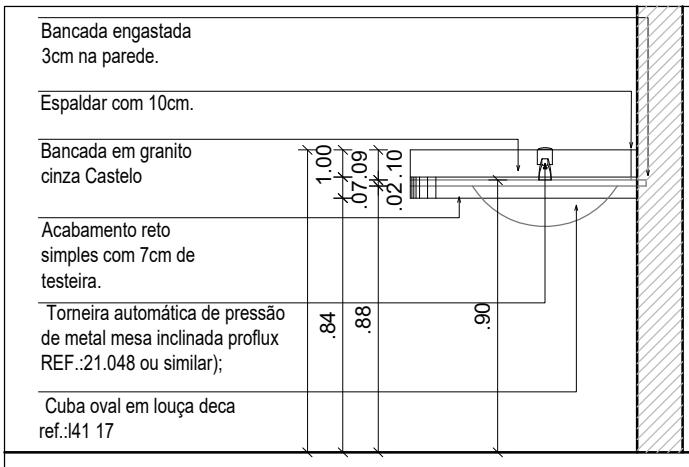

5 BG 3- CORTE AA'  
ESCALA 1:25

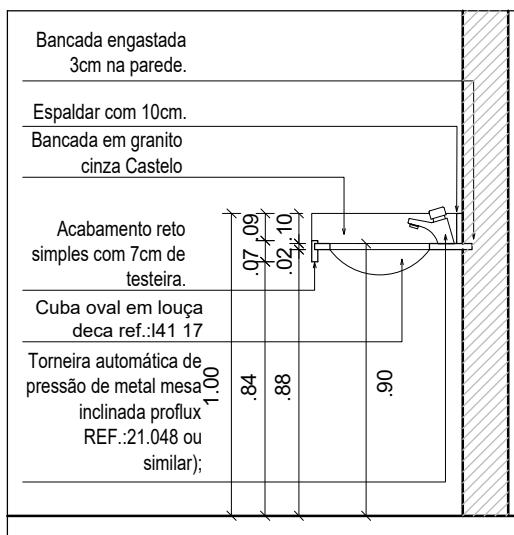

3 BG 3- CORTE BB'  
ESCALA 1:25

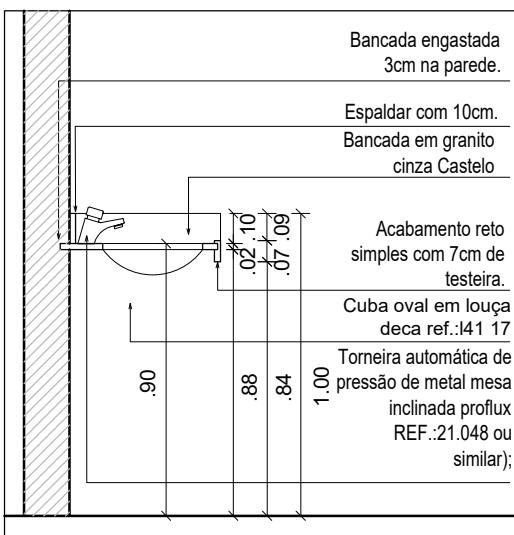

6 BG 3- CORTE BB'  
ESCALA 1:25

## HOSPITAL DA RESTAURAÇÃO

AV. GOV. AGAMENON MAGALHÃES, s/n - DERBY, RECIFE - PE

PROJETO DE REFORMA DO 7º PAVIMENTO.

Data: OUT/2024	Prancha:
Escala: 1/25	05/18

Arquiteto:  
FÁTIMA MAIA CAU A2297-7  
HELBER EMANUEL CAU 391622-7  
JESSYCA ALVES CAU 66667-0

DETALHE: PEÇAS EM GRANITO - BG3 E BG4

Áreas  
Área existente: 1813,34  
Área de reforma: 1702,95




SECRETARIA ESTADUAL DE SAÚDE  
SES/PE


DIRETORIA GERAL DE INFRAESTRUTURA - DGI  
GERÊNCIA DE ARQUITETURA E PROJETOS - GARP




END.: RUA DONA MARIA AUGUSTA NOGUEIRA, N° 519, BONGI, RECIFE, PE. CEP. 50.751-530  
FONE/FAX: (81) 3184-0283

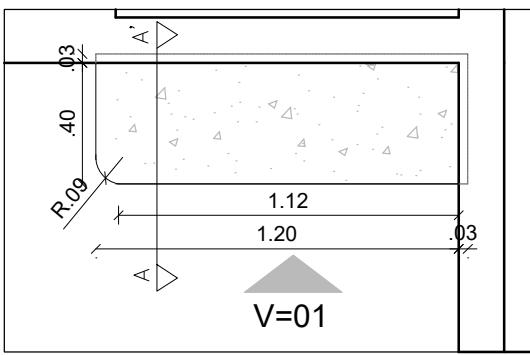


1 PG1- PLANTA BAIXA  
ESCALA 1:25

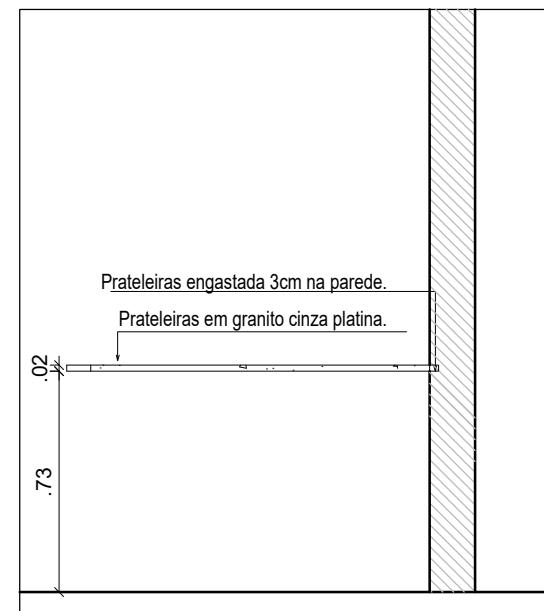


2 PG1 - VISTA 01  
ESCALA 1:25

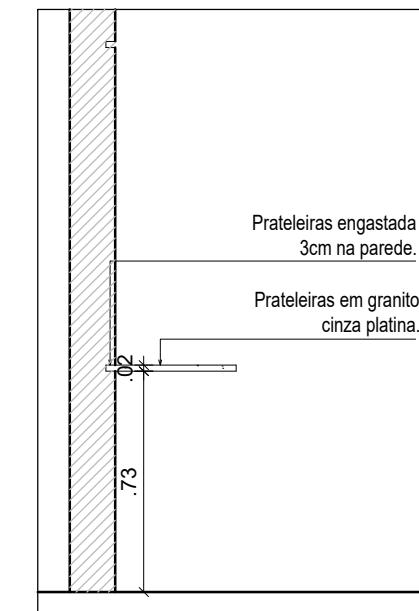

PG1 - CORTE BB'  
ESCALA 1:25

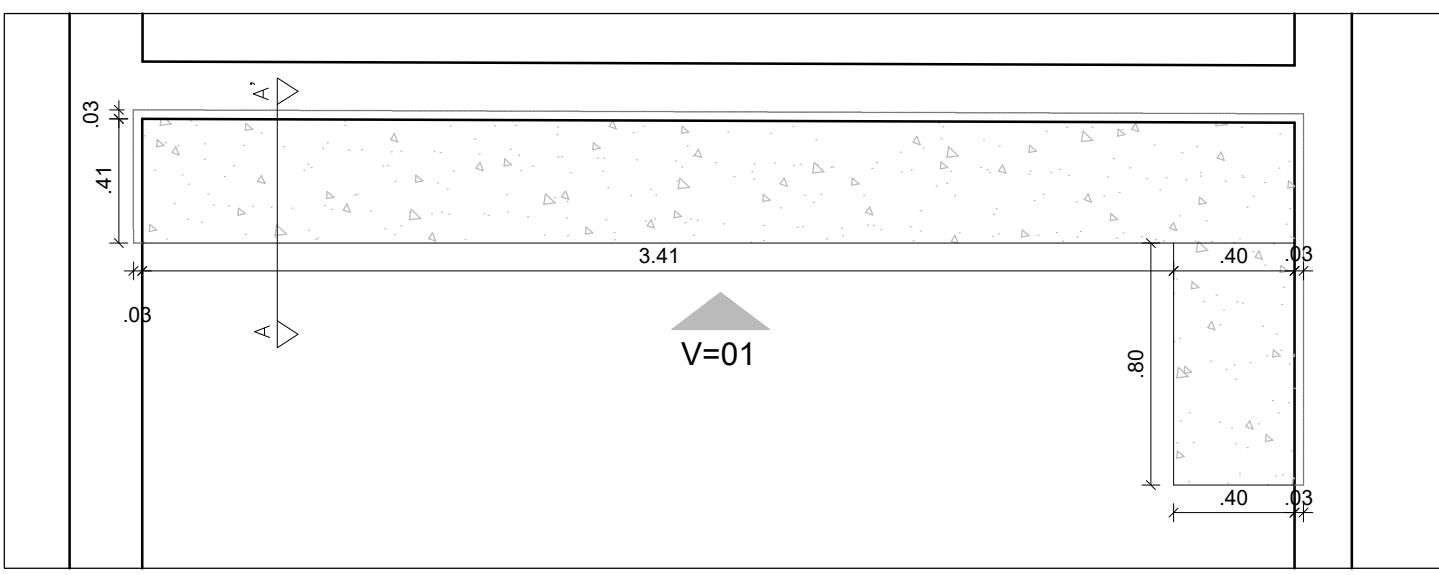

PG2- PLANTA BAIXA  
ESCALA 1:25

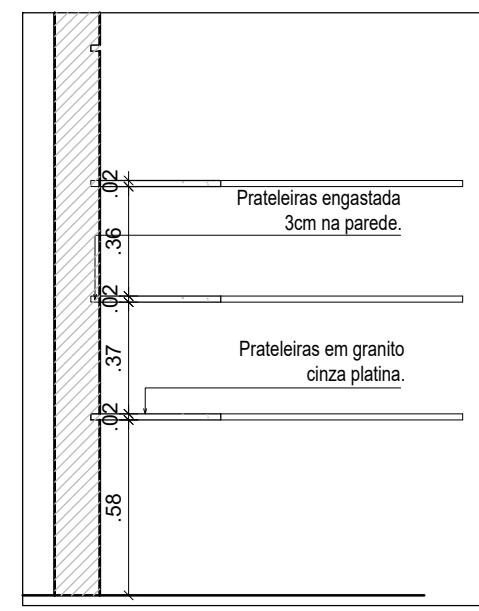

PG2 - CORTE BB'  
ESCALA 1:25

A PLANILHA ORÇAMENTÁRIA DEVERÁ OBEDECER OS MATERIAIS/QUANTITATIVOS ESPECIFICADOS EM PROJETO. QUALQUER ALTERAÇÃO A GARP DEVERÁ TER CIÉNCIA

HOSPITAL  
DA RESTAURAÇÃO

AV. GOV. AGAMENON MAGALHÃES, s/n - DERBY, RECIFE - PE

PROJETO DE REFORMA DO 7º PAVIMENTO

Data: OUT/2024  
Escala: 1/25  
Prancha:  
**06**/18

**Arquiteto:**  
FÁTIMA MAIA CAU A2297-7  
HELBER EMANUEL CAU 391622-7  
JESSYCA ALVES CAU 66667-0

DETALHE: RECAS EM GRANITO - PG1 E PG3

**Áreas**  
Área existente: 1813,34  
Área de reforma: 1702,95




**ESTADO DE MULANÇA**

DIRETORIA GERAL DE  
INFRAESTRUTURA - DGI  
GERÊNCIA DE ARQUITETURA E  
PROJETOS - GARP




END.: RUA DONA MARIA AUGUSTA NOGUEIRA, N°  
519, BONGI, RECIFE , PE. CEP. 50.751-530  
FONE/FAX: (81) 3184-0283


A PLANILHA ORÇAMENTÁRIA  
DEVERÁ OBEDECER OS  
MATERIAIS/QUANTITATIVOS  
ESPECIFICADOS EM PROJETO.  
QUALQUER ALTERAÇÃO A GARP  
DEVERÁ TER CIÊNCIA

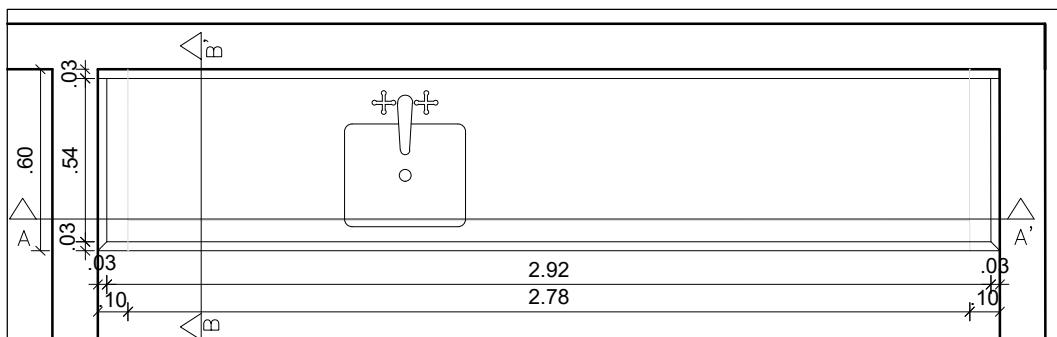

1 BA1 - PLANTA BAIXA  
ESCALA 1:25

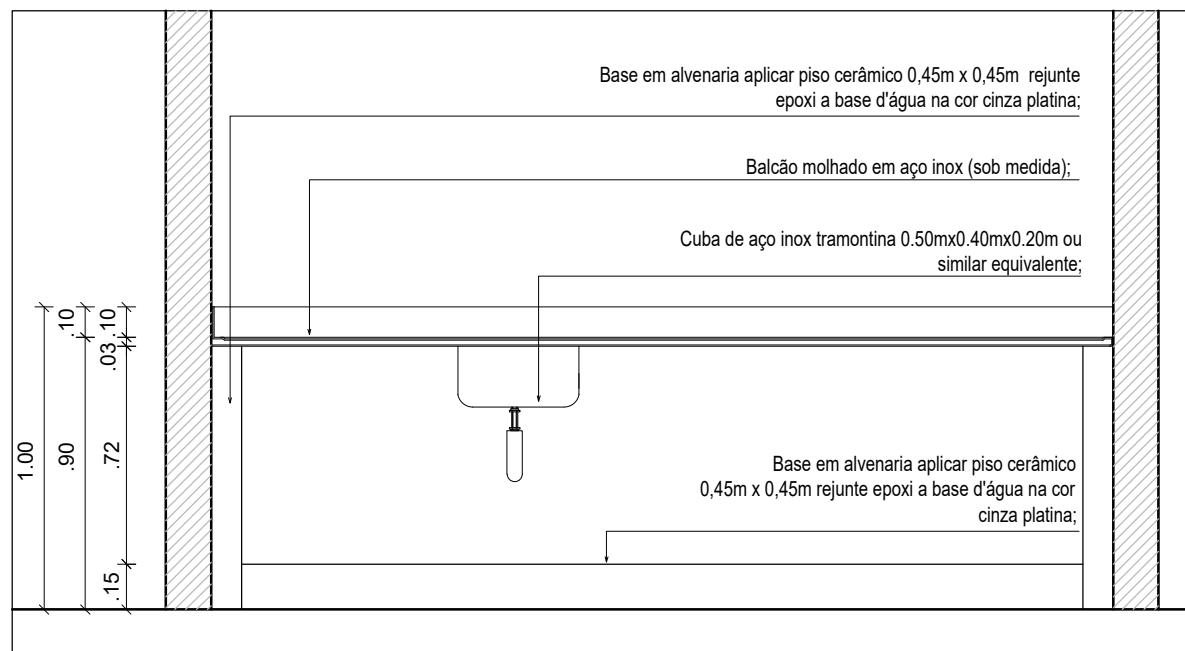

2 BA1 - CORTE AA'  
ESCALA 1:25

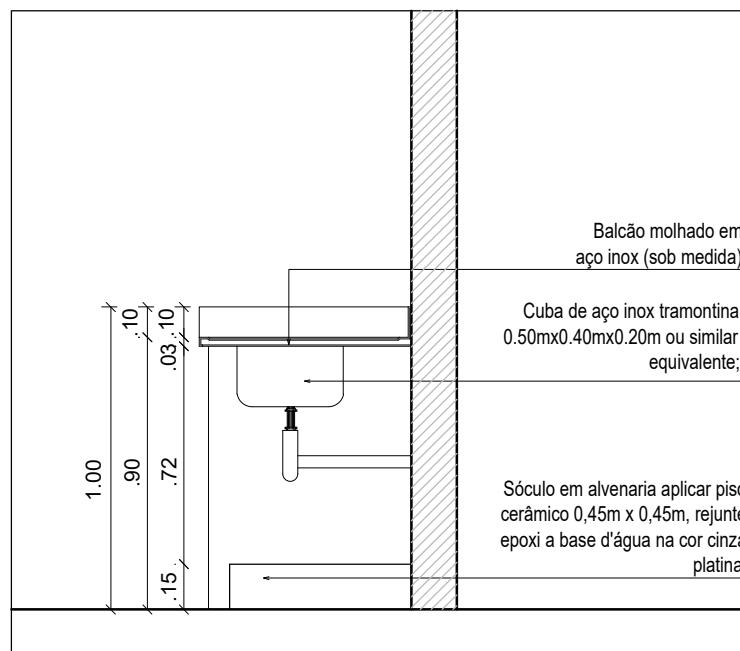

3 BA1 - CORTE BB'  
ESCALA 1:25

## HOSPITAL DA RESTAURAÇÃO

AV. GOV. AGAMENON MAGALHÃES, s/n - DERBY, RECIFE - PE

PROJETO DE REFORMA DO 7º PAVIMENTO.

Data: OUT/2024	Prancha:
Escala: 1/25	07 / 18

Arquiteto:  
FÁTIMA MAIA CAU A2297-7  
HELBER EMANUEL CAU 391622-7  
JESSYCA ALVES CAU 66667-0

DETALHE: BALCÃO EM AÇO - BA1  
Áreas  
Área existente: 1813,34  
Área de reforma: 1702,95




SECRETARIA ESTADUAL DE SAÚDE  
SES/PE

DIRETORIA GERAL DE  
INFRAESTRUTURA - DGI  
GERÊNCIA DE ARQUITETURA E  
PROJETOS - GARP




END.: RUA DONA MARIA AUGUSTA NOGUEIRA, N°  
519, BONGI, RECIFE, PE. CEP. 50.751-530  
FONE/FAX: (81) 3184-0283

A PLANILHA ORÇAMENTÁRIA  
DEVERÁ OBEDECER OS  
MATERIAIS/QUANTITATIVOS  
ESPECIFICADOS EM PROJETO.  
QUALQUER ALTERAÇÃO A GARP  
DEVERÁ TER CIÊNCIA

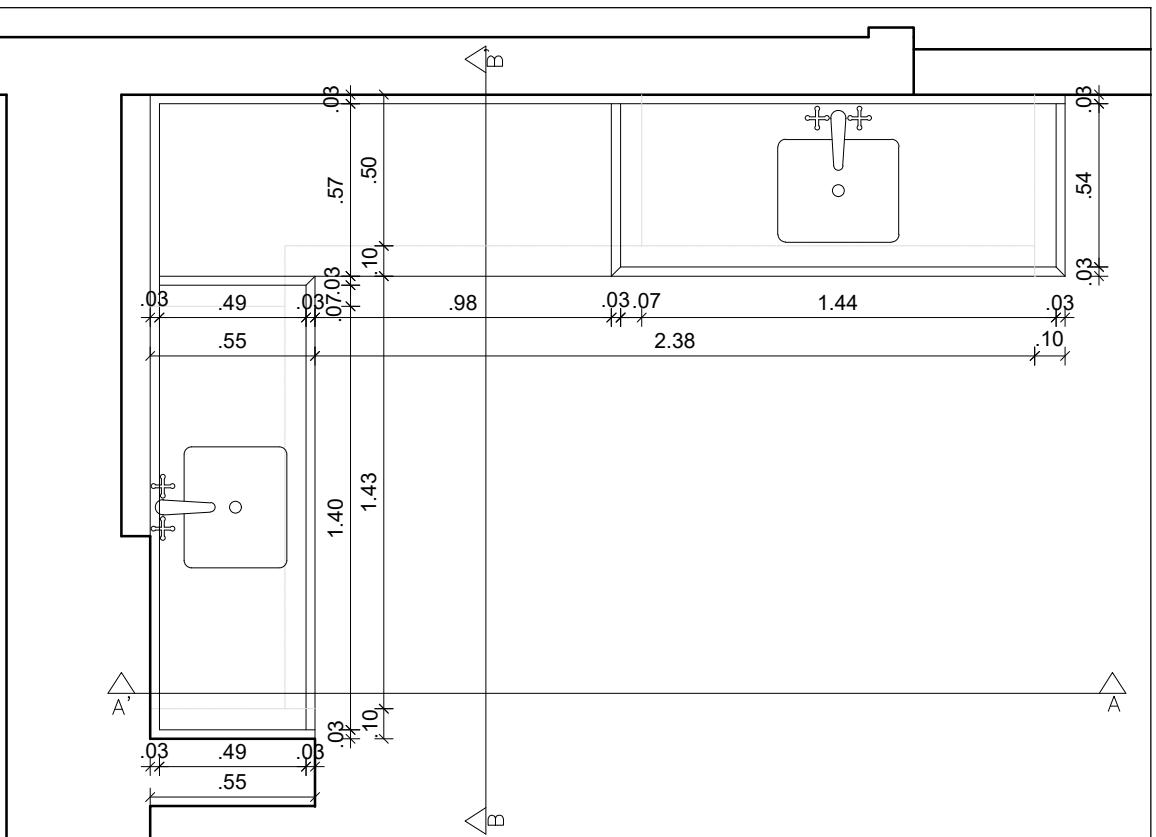


1 BA2 - PLANTA BAIXA

ESCALA 1:25

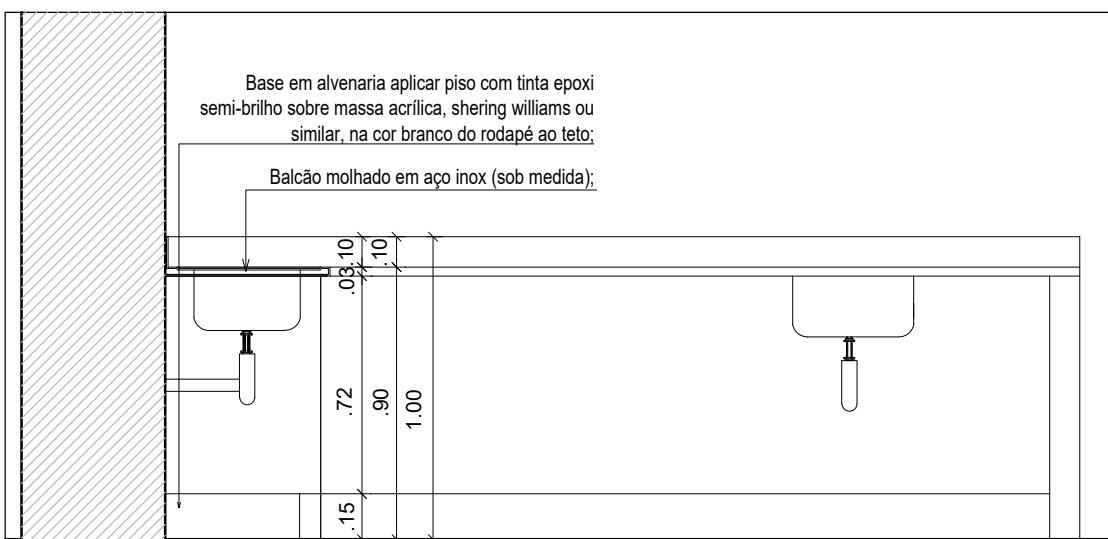

2 BA2 - CORTE AA'

ESCALA 1:25

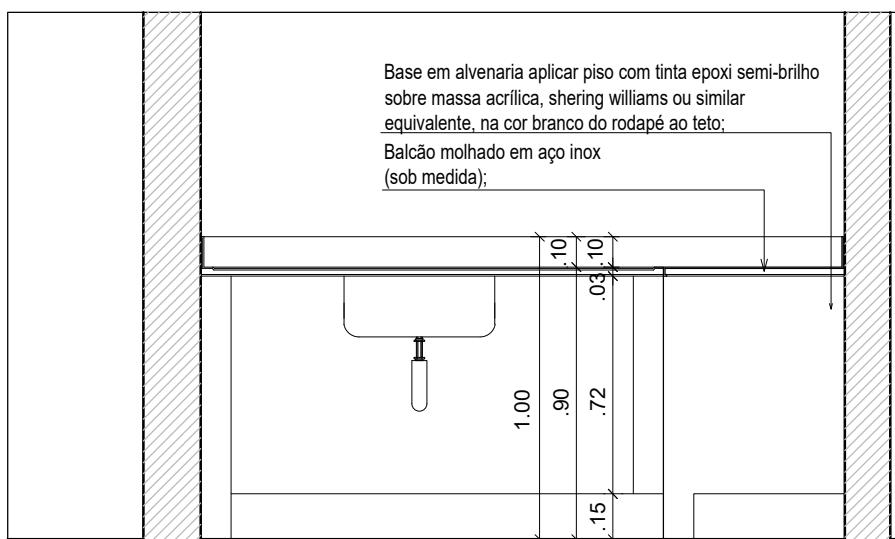

3 BA2 - CORTE BB'

ESCALA 1:25

## HOSPITAL DA RESTAURAÇÃO

AV. GOV. AGAMENON MAGALHÃES, s/n - DERBY, RECIFE - PE

PROJETO DE REFORMA DO 7º PAVIMENTO.

Data: OUT/2024	Prancha:
Escala: 1/25	08/ 18

Arquiteto:  
FÁTIMA MAIA CAU A2297-7  
HELBER EMANUEL CAU 391622-7  
JESSYCA ALVES CAU 66667-0

DETALHE: BALCÃO EM AÇO - BA2

Áreas  
Área existente: 1813,34  
Área de reforma: 1702,95




GOVERNO DE  
PER  
NAM  
BU  
CO  
ESTADO DE MUDANÇA  
SECRETARIA ESTADUAL DE SAÚDE  
SES/PE

DIRETORIA GERAL DE  
INFRAESTRUTURA - DGI  
GERÊNCIA DE ARQUITETURA E  
PROJETOS - GARP




END.: RUA DONA MARIA AUGUSTA NOGUEIRA, N°  
519, BONGI, RECIFE, PE. CEP. 50.751-530  
FONE/FAX: (81) 3184-0283


A PLANILHA ORÇAMENTÁRIA  
DEVERÁ OBEDECER OS  
MATERIAIS/QUANTITATIVOS  
ESPECIFICADOS EM PROJETO.  
QUALQUER ALTERAÇÃO A GARP  
DEVERÁ TER CIÊNCIA

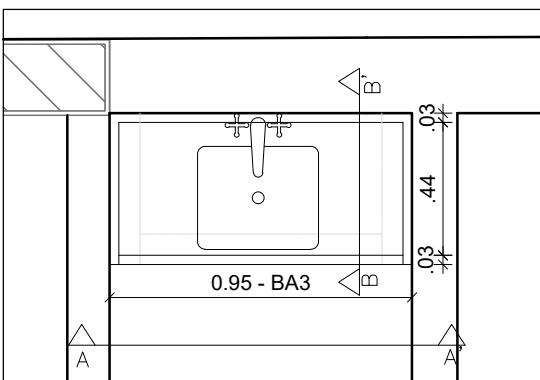

1 BA3 - PLANTA BAIXA  
ESCALA 1:25

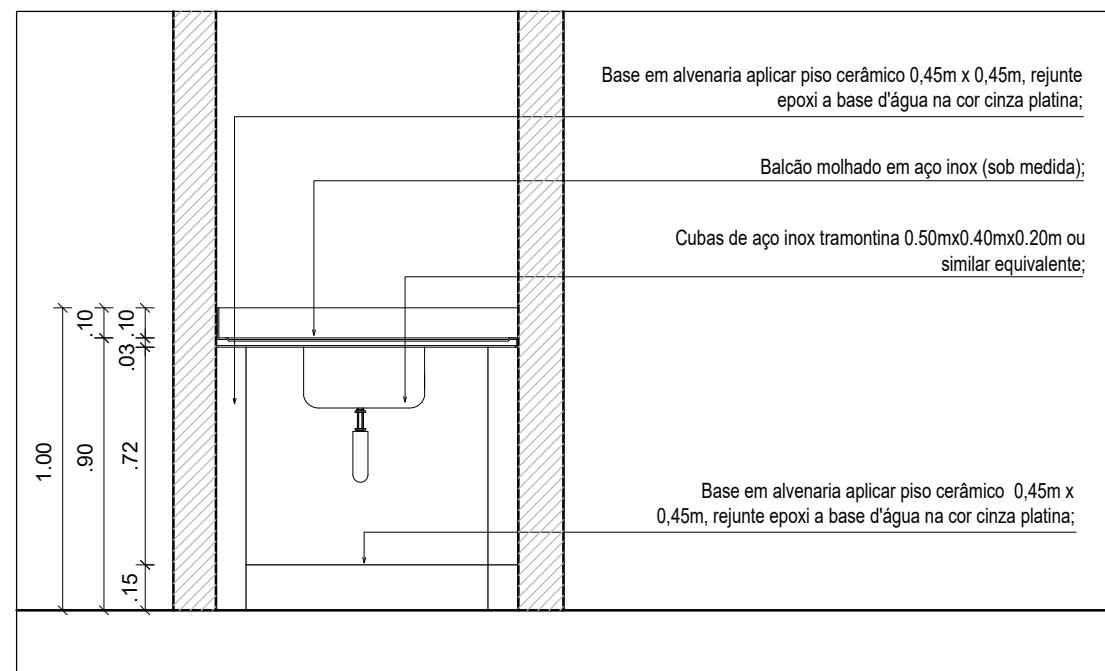

2 BA3 - CORTE AA'  
ESCALA 1:25

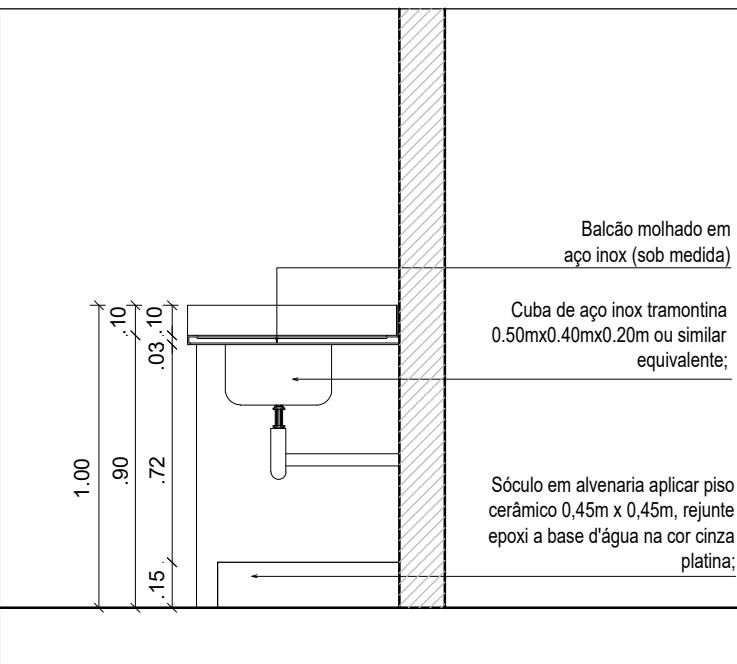

3 BA3 - CORTE BB'  
ESCALA 1:25

## HOSPITAL DA RESTAURAÇÃO

AV. GOV. AGAMENON MAGALHÃES, s/n - DERBY, RECIFE - PE

PROJETO DE REFORMA DO 7º PAVIMENTO.

Data: OUT/2024	Prancha:
Escala: 1/25	09/ 18

Arquiteto:  
FÁTIMA MAIA CAU A2297-7  
HELBER EMANUEL CAU 391622-7  
JESSYCA ALVES CAU 66667-0

DETALHE: BALCÃO EM AÇO - BA3  
Áreas  
Área existente: 1813,34  
Área de reforma: 1702,95




SECRETARIA ESTADUAL DE SAÚDE  
SES/PE


DIRETORIA GERAL DE  
INFRAESTRUTURA - DGI  
GERÊNCIA DE ARQUITETURA E  
PROJETOS - GARP




END.: RUA DONA MARIA AUGUSTA NOGUEIRA, N°  
519, BONGI, RECIFE, PE. CEP. 50.751-530  
FONE/FAX: (81) 3184-0283

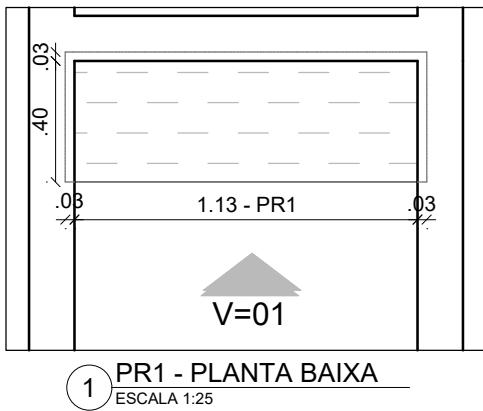

1 PR1 - PLANTA BAIXA  
ESCALA 1:25

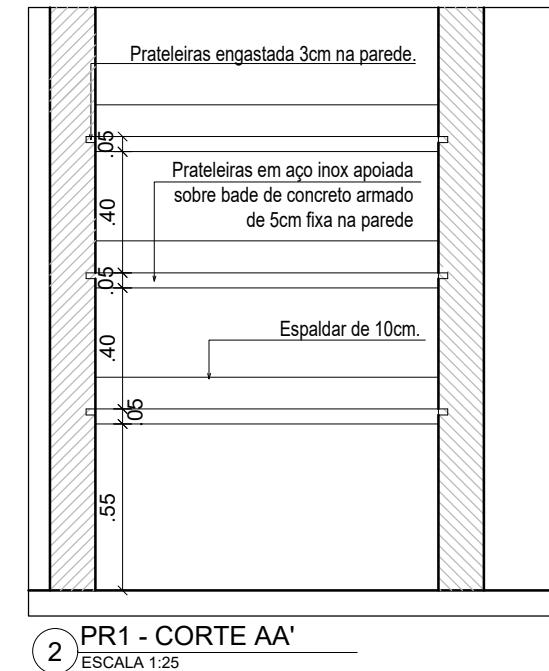

2 PR1 - CORTE AA'  
ESCALA 1:25

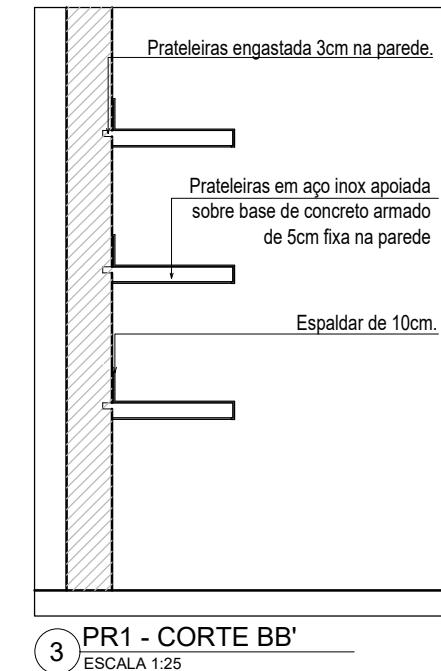

3 PR1 - CORTE BB'  
ESCALA 1:25

## HOSPITAL DA RESTAURAÇÃO

AV. GOV. AGAMENON MAGALHÃES, s/n - DERBY, RECIFE - PE

PROJETO DE REFORMA DO 7º PAVIMENTO.

Data: OUT/2024	Prancha:
Escala: 1/25	10/ 18

Arquiteto:  
FÁTIMA MAIA CAU A2297-7  
HELBER EMANUEL CAU 391622-7  
JESSYCA ALVES CAU 66667-0

DETALHE: BANCADA EM AÇO - PR1

Áreas  
Área existente: 1813,34  
Área de reforma: 1702,95




SECRETARIA ESTADUAL DE SAÚDE  
SES/PE

DIRETORIA GERAL DE INFRAESTRUTURA - DGI  
GERÊNCIA DE ARQUITETURA E PROJETOS - GARP



END.: RUA DONA MARIA AUGUSTA NOGUEIRA, N° 519, BONGI, RECIFE, PE. CEP. 50.751-530  
FONE/FAX: (81) 3184-0283

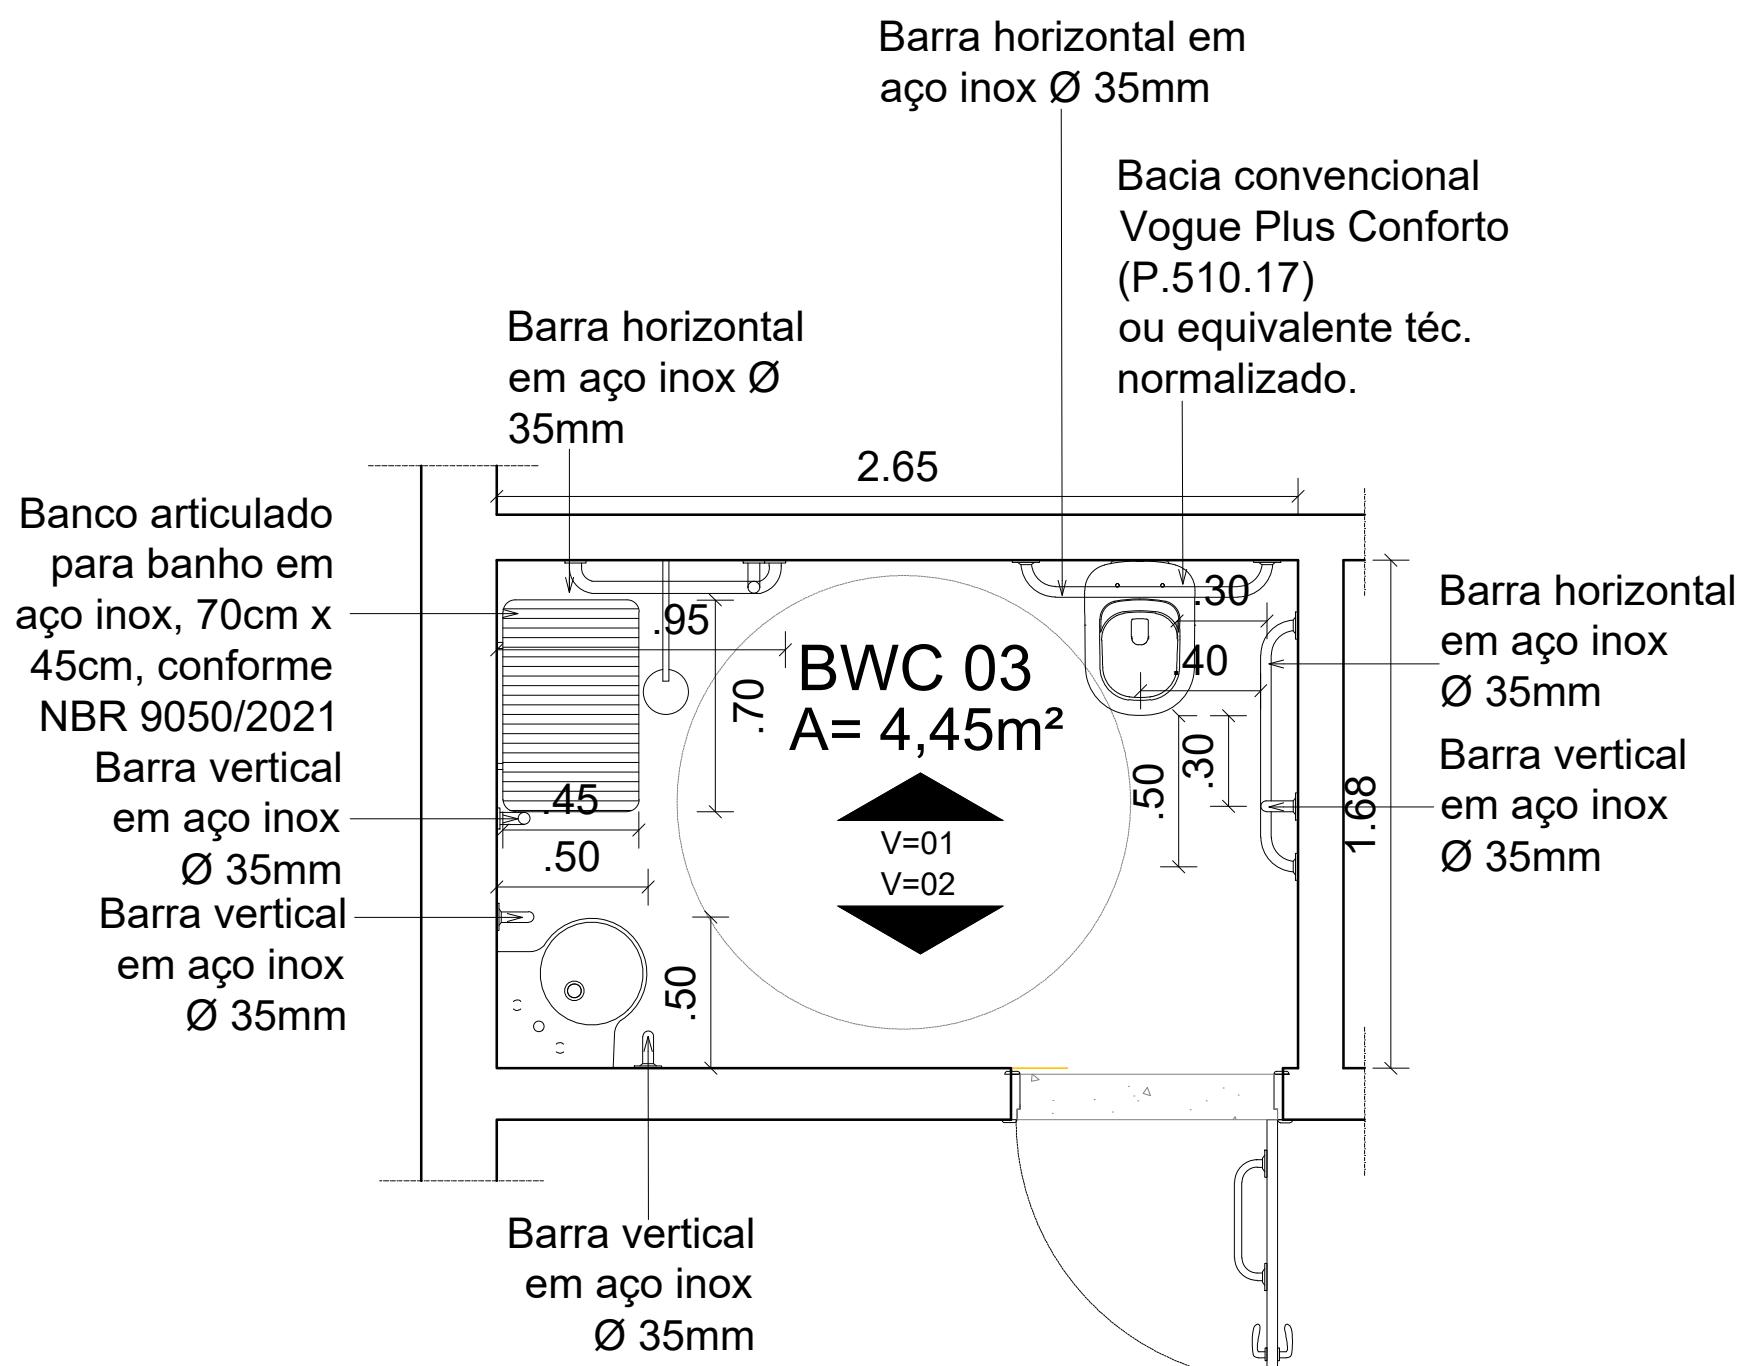

1 BAP- PLANTA BAIXA  
ESCALA 1:25

HOSPITAL DA RESTAURAÇÃO

AV. GOV. AGAMENON MAGALHÃES, s/n - DERBY, RECIFE - PE

PROJETO DE REFORMA DO 7º PAVIMENTO.

Data: OUT/2024	Prancha:
Escala: 1/25	11 / 18

Arquiteto:  
FÁTIMA MAIA CAU A2297-7  
HELBER EMANUEL CAU 391622-7  
JESSYCA ALVES CAU 66667-0

DETALHE: BAP - BARRAS DE APOIO

Áreas  
Área existente: 1813,34  
Área de reforma: 1702,95




GOVERNO DE  
PER  
NAM  
BU  
ESTADO DE MUDANÇA

SECRETARIA ESTADUAL DE SAÚDE  
SES/PE  
DIRETORIA GERAL DE INFRAESTRUTURA - DGI  
GERÊNCIA DE ARQUITETURA E PROJETOS - GARP



END.: RUA DONA MARIA AUGUSTA NOGUEIRA, N° 519, BONGI, RECIFE, PE. CEP. 50.751-530  
FONE/FAX: (81) 3184-0283

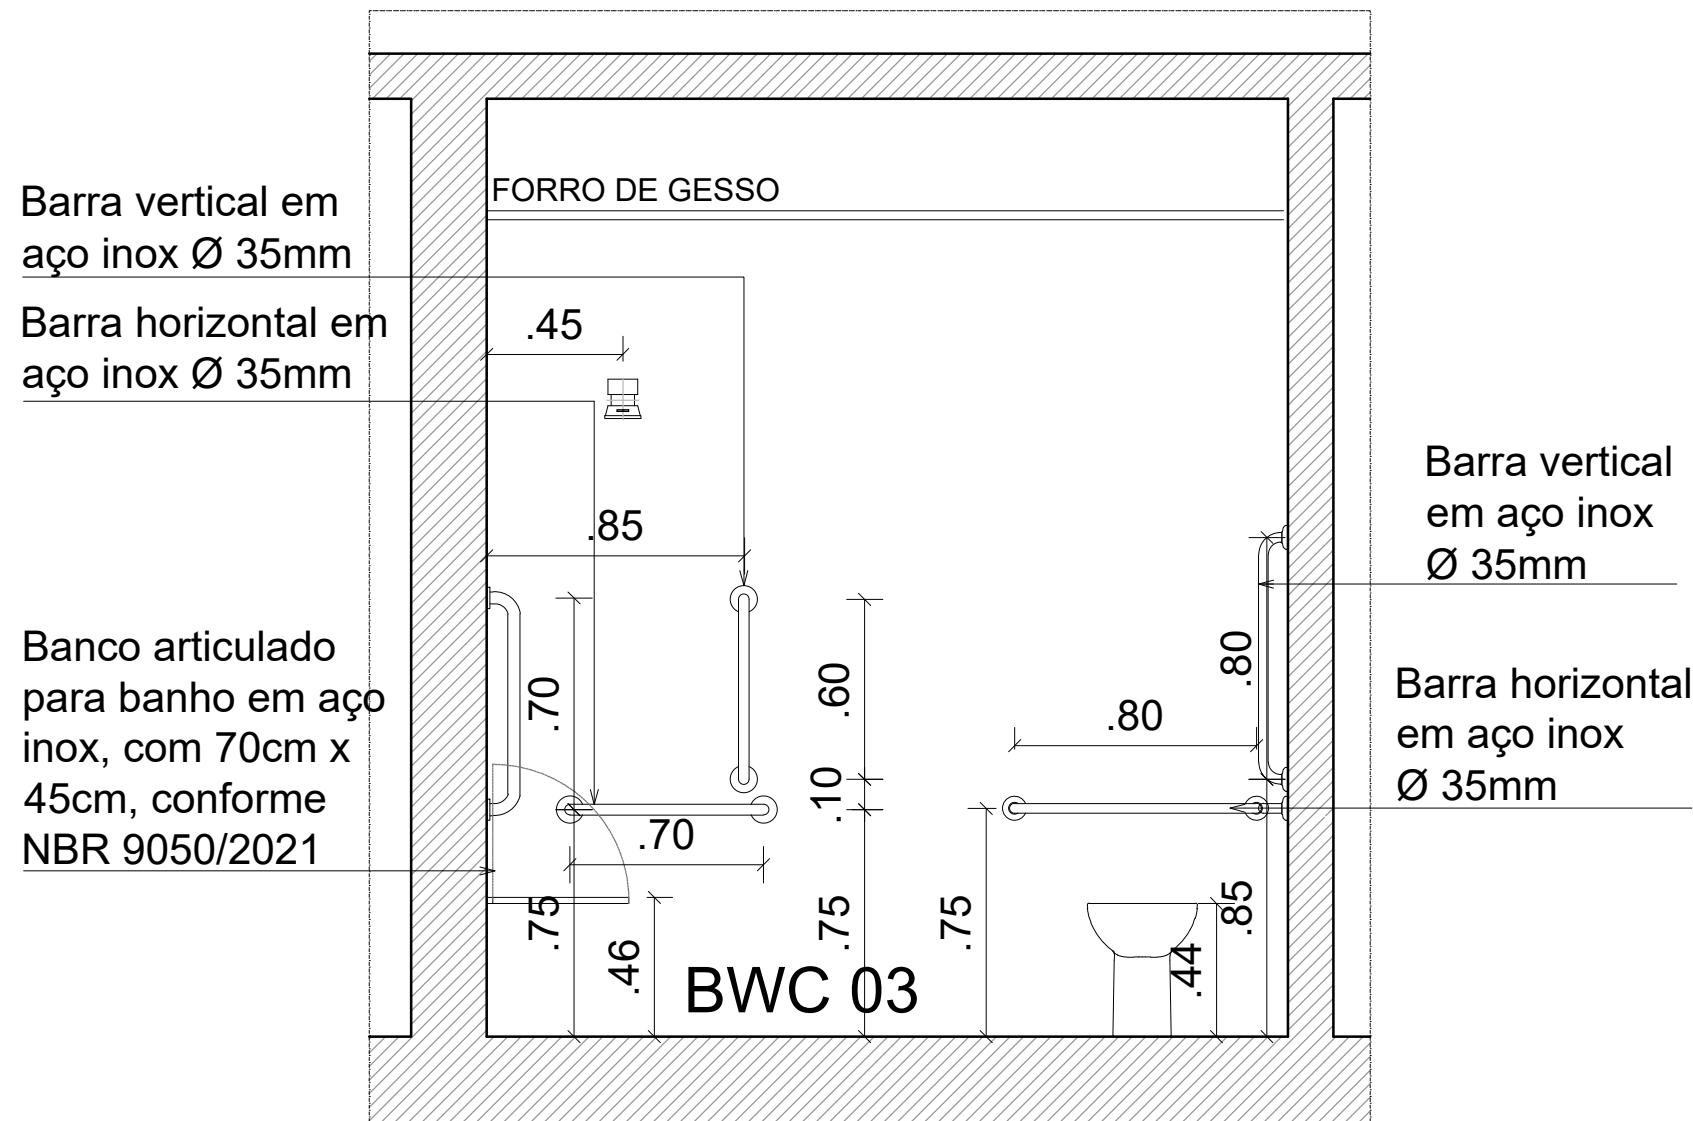

1 BAP- V1  
ESCALA 1:25

---

### HOSPITAL DA RESTAURAÇÃO

---

AV. GOV. AGAMENON MAGALHÃES, s/n - DERBY, RECIFE - PE

---

PROJETO DE REFORMA DO 7º PAVIMENTO.

---

Data: OUT/2024 Prancha:  
Escala: 1/25 12/<sub>18</sub>

Arquiteto:  
FÁTIMA MAIA CAU A2297-7  
HELBER EMANUEL CAU 391622-7  
JESSYCA ALVES CAU 66667-0

DETALHE: BAP - BARRAS DE APOIO

Áreas  
Área existente: 1813,34  
Área de reforma: 1702,95




SECRETARIA ESTADUAL DE SAÚDE  
SES/PE

DIRETORIA GERAL DE INFRAESTRUTURA - DGI  
GERÊNCIA DE ARQUITETURA E PROJETOS - GARP



END.: RUA DONA MARIA AUGUSTA NOGUEIRA, N° 519, BONGI, RECIFE, PE, CEP. 50.751-530  
FONE/FAX: (81) 3184-0283

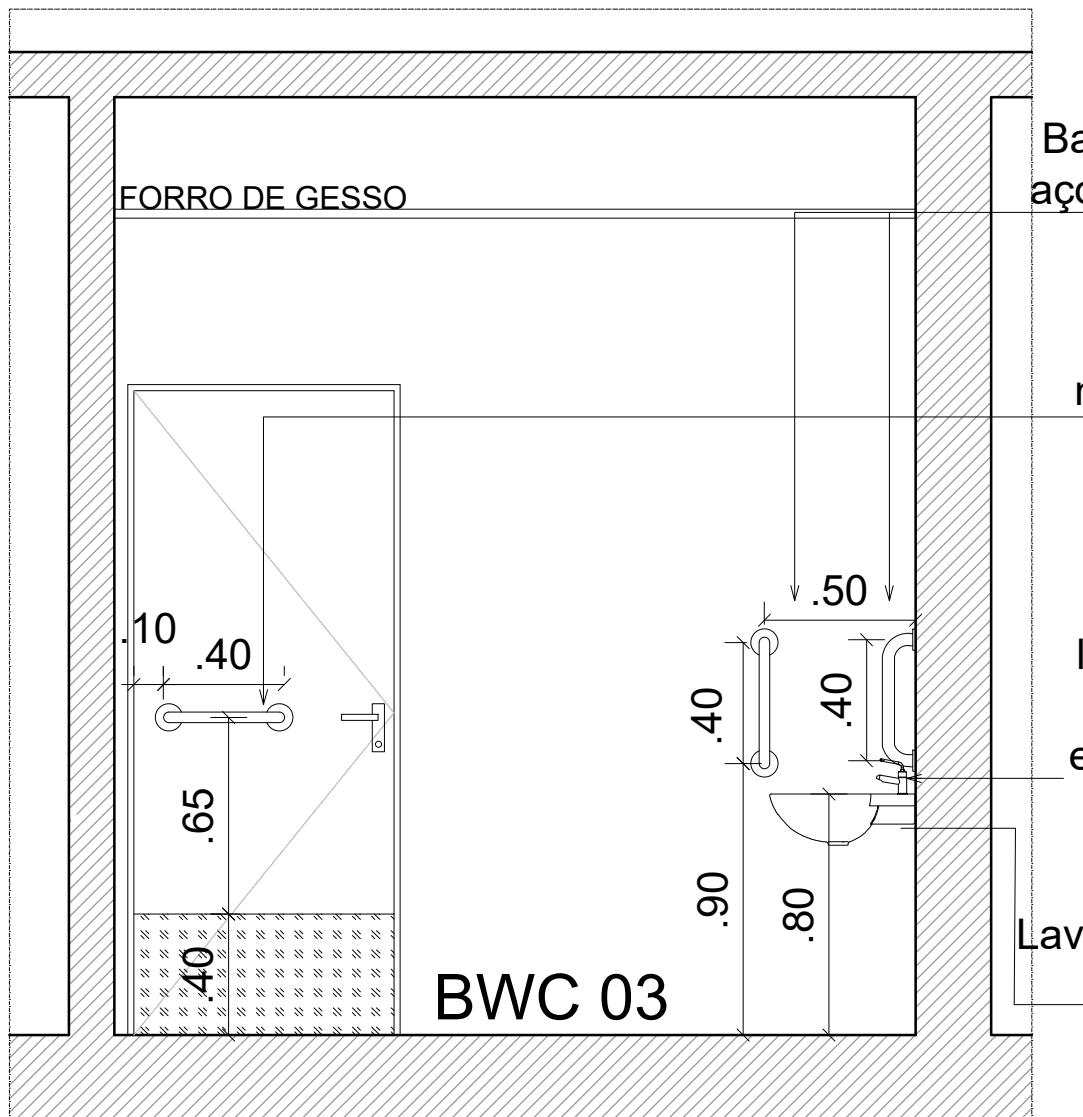

1 BAP- V2  
ESCALA 1:25

## HOSPITAL DA RESTAURAÇÃO

AV. GOV. AGAMENON MAGALHÃES, s/n - DERBY, RECIFE - PE

PROJETO DE REFORMA DO 7º PAVIMENTO.

Data: OUT/2024	Prancha:
Escala: 1/25	13/ 18

Arquiteto:  
 FÁTIMA MAIA CAU A2297-7  
 HELBER EMANUEL CAU 391622-7  
 JESSYCA ALVES CAU 66667-0

DETALHE: BAP - BARRAS DE APOIO

Áreas  
 Área existente: 1813,34  
 Área de reforma: 1702,95




SECRETARIA ESTADUAL DE SAÚDE  
SES/PE

DIRETORIA GERAL DE INFRAESTRUTURA - DGI  
GERÊNCIA DE ARQUITETURA E PROJETOS - GARP




END.: RUA DONA MARIA AUGUSTA NOGUEIRA, N° 519, BONGI, RECIFE, PE. CEP. 50.751-530  
FONE/FAX: (81) 3184-0283


A PLANILHA ORÇAMENTÁRIA  
DEVERÁ OBEDECER OS  
MATERIAIS/QUANTITATIVOS  
ESPECIFICADOS EM PROJETO.  
QUALQUER ALTERAÇÃO A GARP  
DEVERÁ TER CIÊNCIA

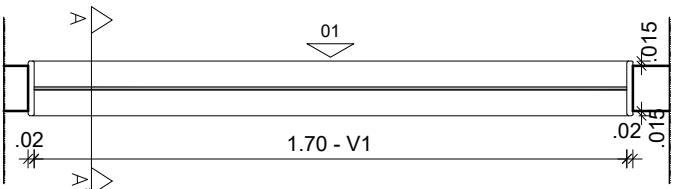

1 V1 E V2 - PLANTA BAIXA  
ESCALA 1:25

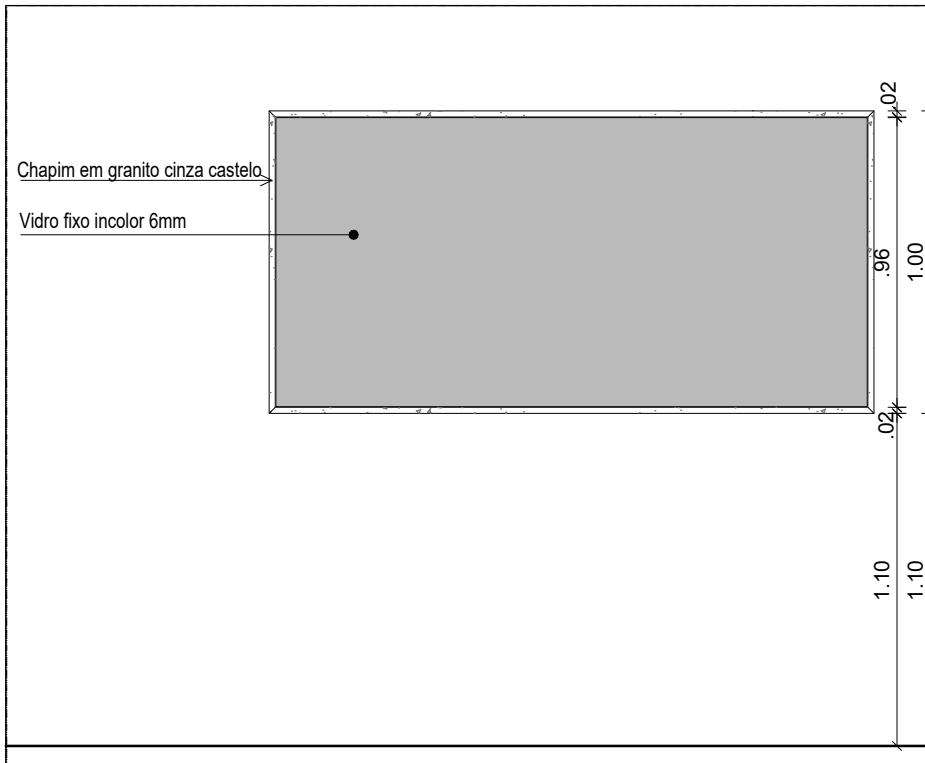

2 V1 E V2 - CORTE AA'  
ESCALA 1:25

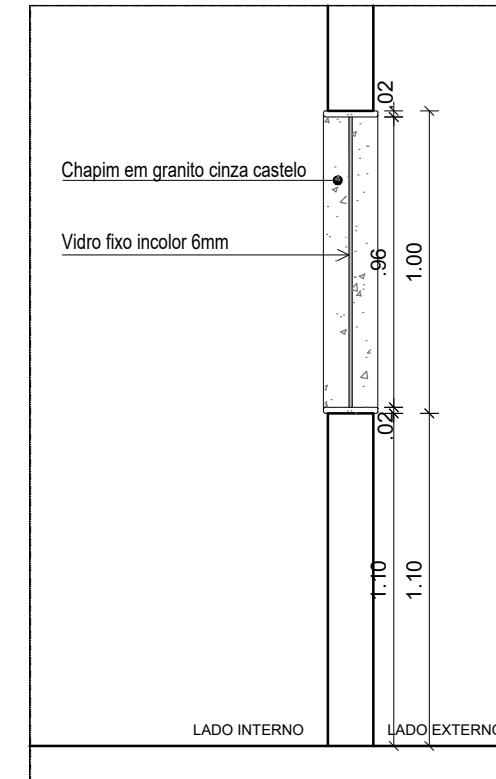

3 V1 E V2 - CORTE BB'  
ESCALA 1:25

## HOSPITAL DA RESTAURAÇÃO

AV. GOV. AGAMENON MAGALHÃES, s/n - DERBY, RECIFE - PE

PROJETO DE REFORMA DO 7º PAVIMENTO.

Data: OUT/2024	Prancha:
Escala: 1/25	14 / 18

Arquiteto:  
FÁTIMA MAIA CAU A2297-7  
HELBER EMANUEL CAU 391622-7  
JESSYCA ALVES CAU 66667-0

DETALHE: VISOR - V1 E V2  
Áreas  
Área existente: 1813,34  
Área de reforma: 1702,95




SECRETARIA ESTADUAL DE SAÚDE  
SES/PE

DIRETORIA GERAL DE  
INFRAESTRUTURA - DGI  
GERÊNCIA DE ARQUITETURA E  
PROJETOS - GARP




END.: RUA DONA MARIA AUGUSTA NOGUEIRA, N°  
519, BONGI, RECIFE, PE. CEP. 50.751-530  
FONE/FAX: (81) 3184-0283

A PLANILHA ORÇAMENTÁRIA  
DEVERÁ OBEDECER OS  
MATERIAIS/QUANTITATIVOS  
ESPECIFICADOS EM PROJETO.  
QUALQUER ALTERAÇÃO A GARP  
DEVERÁ TER CIÊNCIA

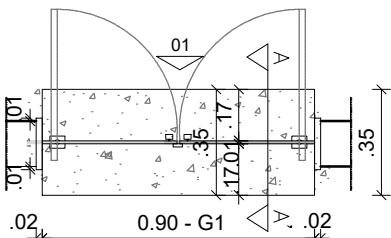

1 G1 - PLANTA BAIXA  
ESCALA 1:25

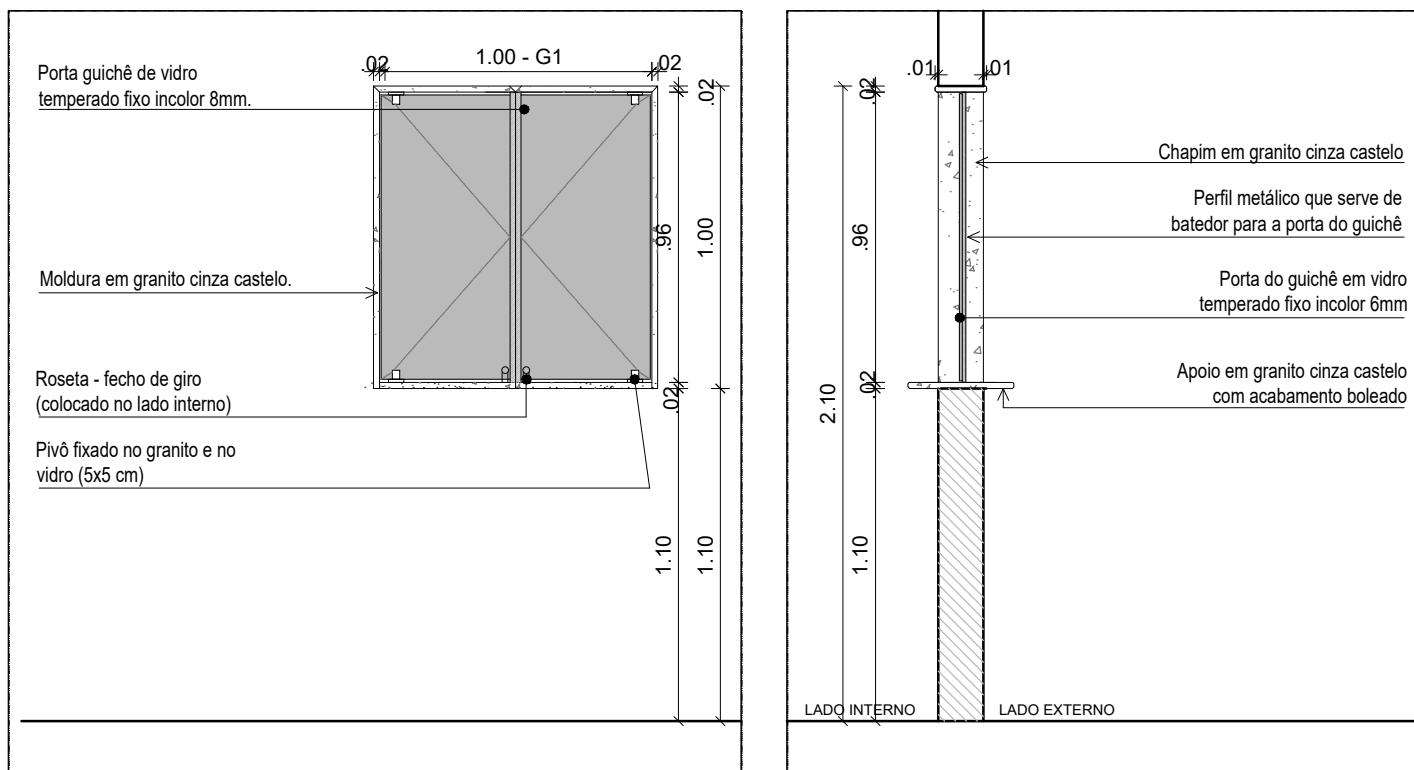

2 G1 - CORTE AA'  
ESCALA 1:25

3 G1 - CORTE BB'  
ESCALA 1:25

## HOSPITAL DA RESTAURAÇÃO

AV. GOV. AGAMENON MAGALHÃES, s/n - DERBY, RECIFE - PE

PROJETO DE REFORMA DO 7º PAVIMENTO.

Data: OUT/2024	Prancha:
Escala: 1/25	15/ 18

Arquiteto:  
FÁTIMA MAIA CAU A2297-7  
HELBER EMANUEL CAU 391622-7  
JESSYCA ALVES CAU 66667-0

DETALHE: GUICHÉ - G1

Áreas  
Área existente: 1813,34  
Área de reforma: 1702,95




SECRETARIA ESTADUAL DE SAÚDE  
SES/PE

DIRETORIA GERAL DE INFRAESTRUTURA - DGI  
GERÊNCIA DE ARQUITETURA E PROJETOS - GARP




END.: RUA DONA MARIA AUGUSTA NOGUEIRA, N° 519, BONGI, RECIFE, PE. CEP. 50.751-530  
FONE/FAX: (81) 3184-0283

A PLANILHA ORÇAMENTÁRIA DEVERÁ OBEDECER OS MATERIAIS/QUANTITATIVOS ESPECIFICADOS EM PROJETO. QUALQUER ALTERAÇÃO A GARP DEVERÁ TER CIÊNCIA

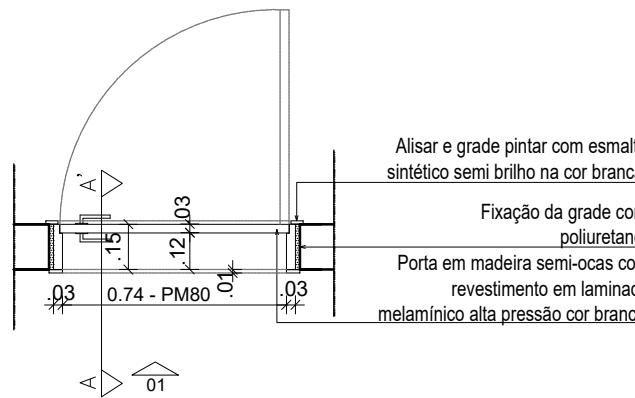


1 PM80 - PLANTA BAIXA  
ESCALA 1:25

1 ESCALA 1:25

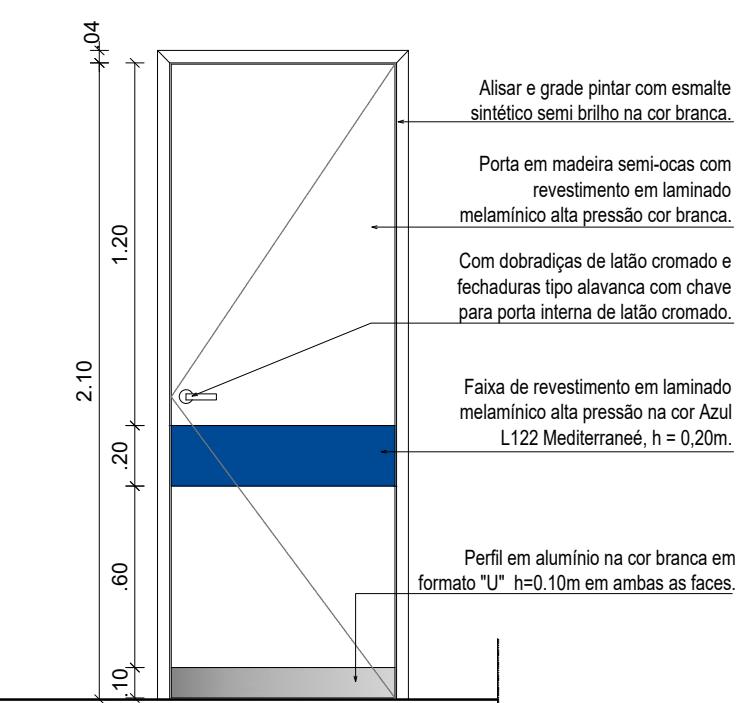


2 PM80 - VISTA 1  
ESCALA 1:25

2 ESCALA 1:

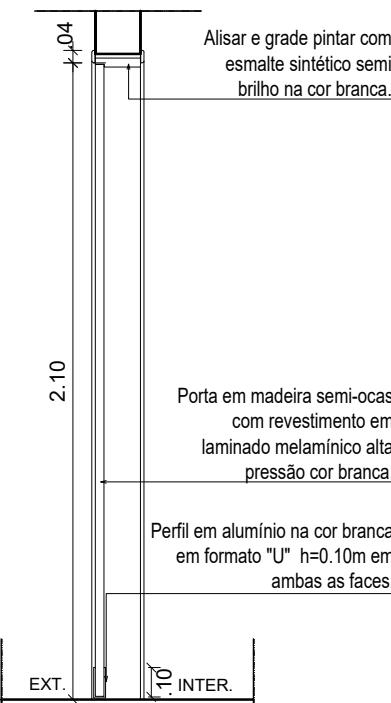


3 PM80 - CORTE AA  
ESCALA 1:25

3 ESCALA 1

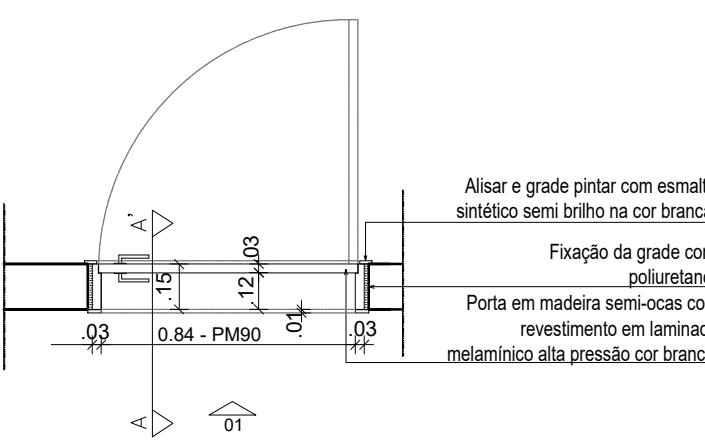


1 PM90 - PLANTA BAIXA  
ESCALA 1:25

1 ESCALA 1:25

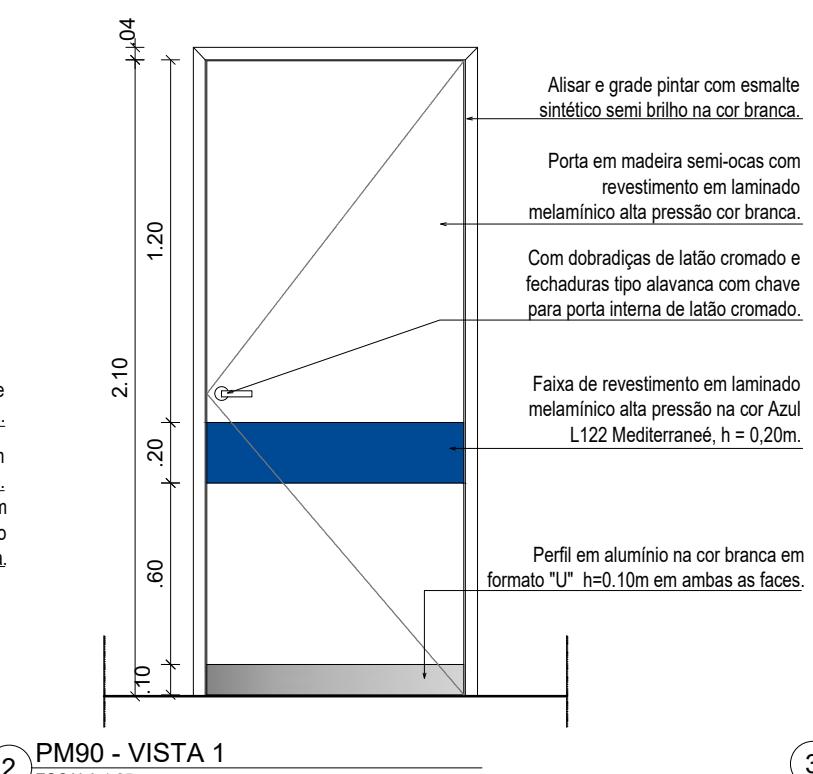

PM90 - VISTA 1  
ESCALA 1:25

(2) PM90 -  
ESCALA 1:

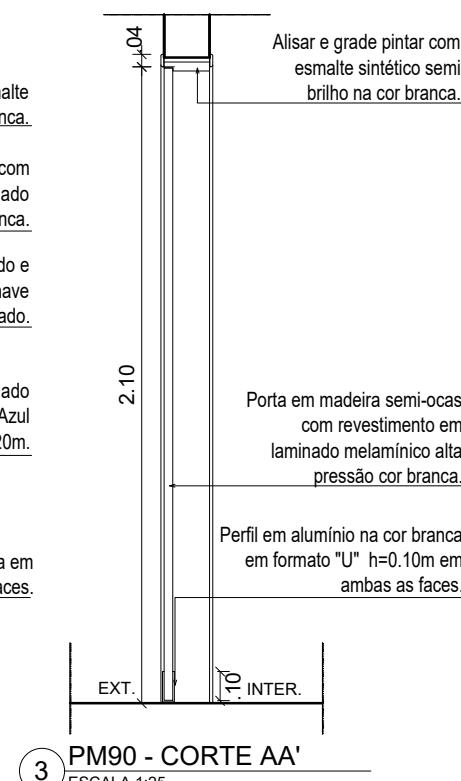

3 PM90 - CORTE AA  
ESCALA 1:25

(3) FM90  
ESCALA 1

HOSPITAL  
DA RESTAURAÇÃO

AV. GOV. AGAMENON MAGALHÃES, s/n - DERBY, RECIFE - PE

PROJETO DE REFORMA DO 7º PAVIMENTO.

Data: OUT/2024  
Escala: 1/25

DETALHE: ESQUADRIA - PM80 E PM90

**Áreas**  
Área existente: 1813,34  
Área de reforma: 1702,95




SECRETARIA ESTADUAL DE SAÚDE  
SES/PE

DIRETORIA GERAL DE  
INFRAESTRUTURA - DGI  
GERÊNCIA DE ARQUITETURA E  
PROJETOS - GARP




END.: RUA DONA MARIA AUGUSTA NOGUEIRA, N°  
519, BONGI, RECIFE , PE. CEP. 50.751-530  
FONE/FAX: (81) 3184-0283

A PLANILHA ORÇAMENTÁRIA DEVERÁ OBEDECER OS MATERIAIS/QUANTITATIVOS ESPECIFICADOS EM PROJETO. QUALQUER ALTERAÇÃO A GARP DEVERÁ TER CIÊNCIA

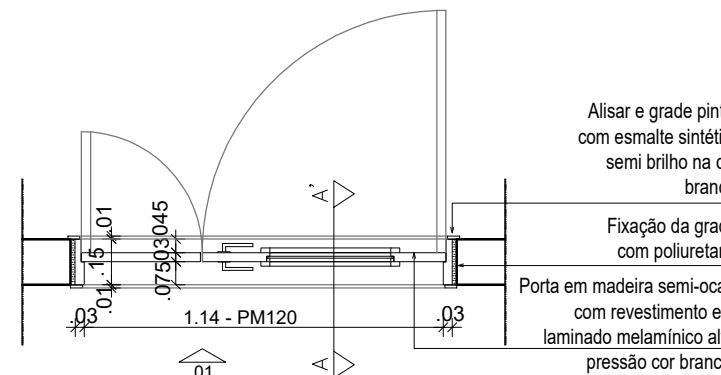


1 PM120 - PLANTA BAIXA  
ESCALA 1:25

ESCALA 1:25

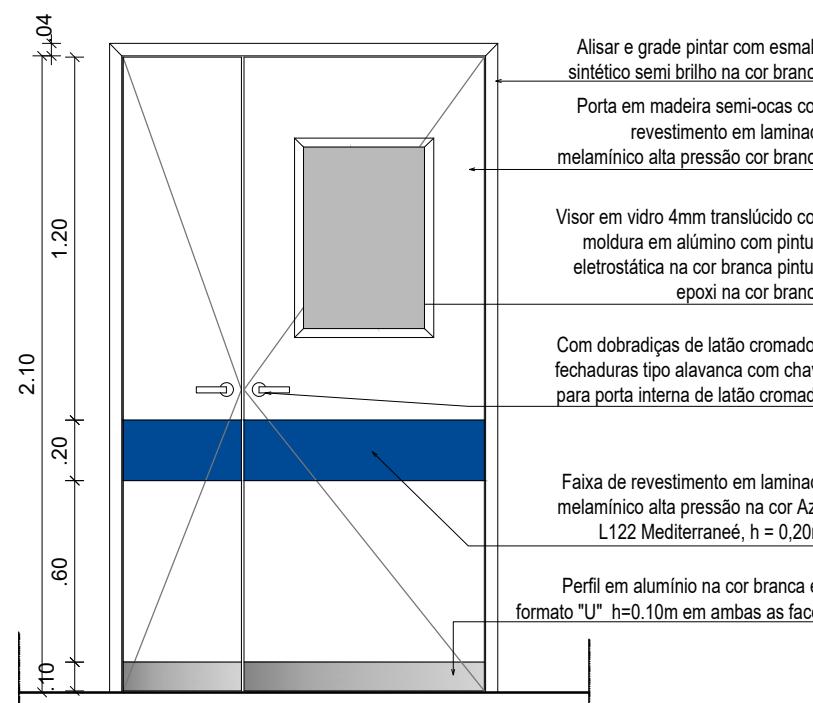


PM120 -VISTA 1  
ESCALA 1:25

2 ESCALA 1:25

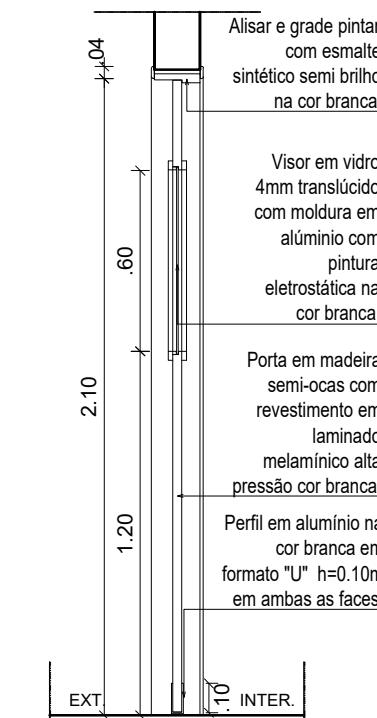


3 PM120 - CORT  
ESCALA 1:25

ESCALA 1

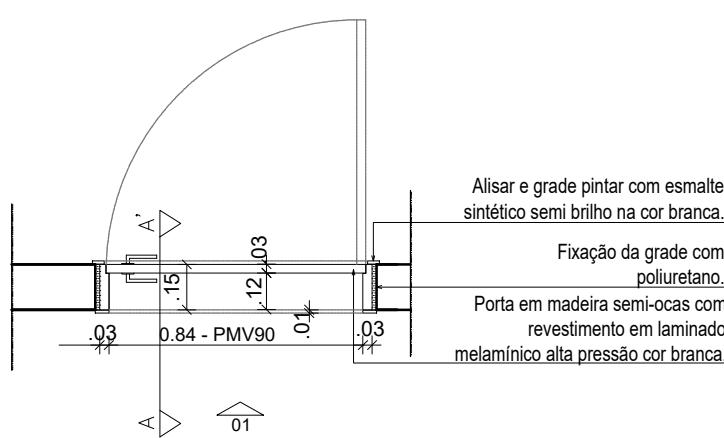


1 PMV90 - PLANTA BAIXA  
ESCALA 1:25

ESCALA 1:25

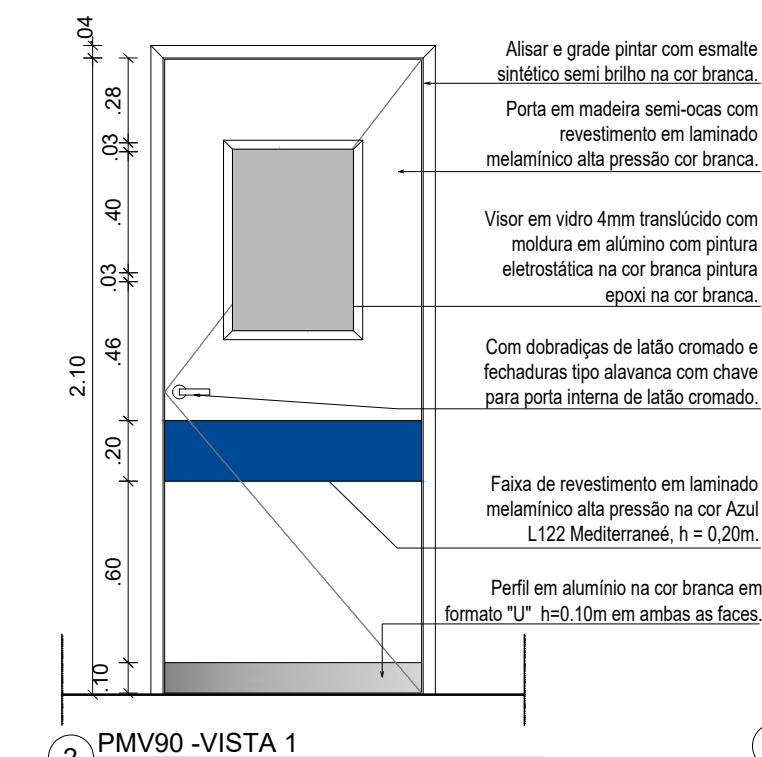

PMV90 -VISTA 1  
2 ESCALA 1:25

(2) ESCALA 1:25

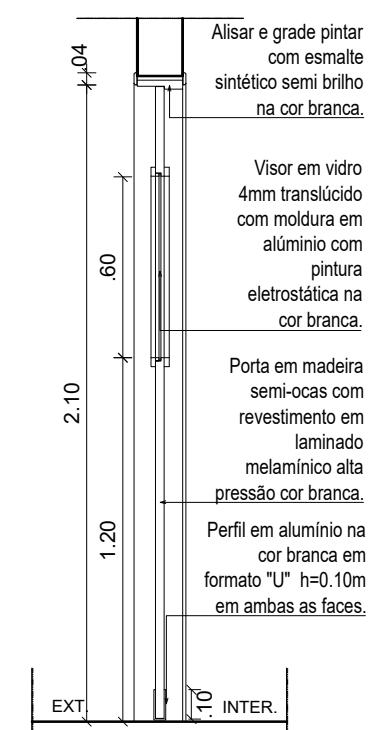

3 PMV90 - COR  
ESCALA 1:25

ESCALA 1

HOSPITAL  
DA RESTAURAÇÃO

AV. GOV. AGAMENON MAGALHÃES, s/n - DERBY, RECIFE - PE

PROJETO DE REFORMA DO 7º PAVIMENTO

Data: OUT/2024  
Escala: 1/25

**Arquiteto:**  
FÁTIMA MAIA                    CAU A2297-7  
HELBER EMANUEL                CAU 391622-7  
JESSYCA ALVES                  CAU 391622-7

DETALHE: ESQUADRIA - PM120 E PMV90

**Áreas**  
Área existente: 1813,34  
Área de reforma: 1702,95




SECRETARIA ESTADUAL DE SAÚDE  
SES/PE

DIRETORIA GERAL DE  
INFRAESTRUTURA - DGI  
GERÊNCIA DE ARQUITETURA E  
PROJETOS - GARP




END.: RUA DONA MARIA AUGUSTA NOGUEIRA, N°  
519, BONGI, RECIFE , PE. CEP. 50.751-530  
FONE/FAX: (81) 3184-0283

A PLANILHA ORÇAMENTÁRIA DEVERÁ OBEDECER OS MATERIAIS/QUANTITATIVOS ESPECIFICADOS EM PROJETO. QUALQUER ALTERAÇÃO A GARP DEVERÁ TER CIÊNCIA

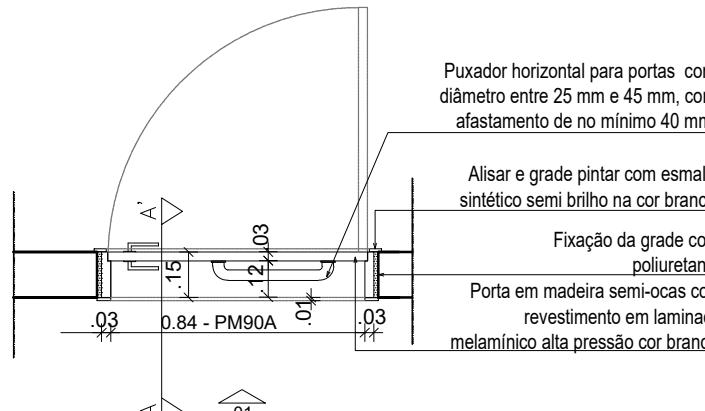


1 PM90A - PLANTA BAIXA  
ESCALA 1:25

ESCALA 1:25

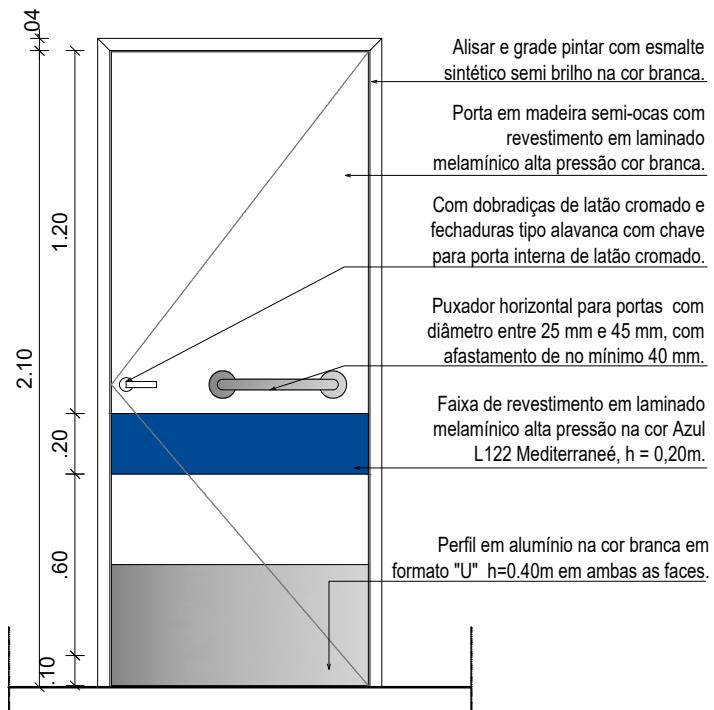


2 PM90A - VISTA 1  
ESCALA 1:25

2 ESCALA 1

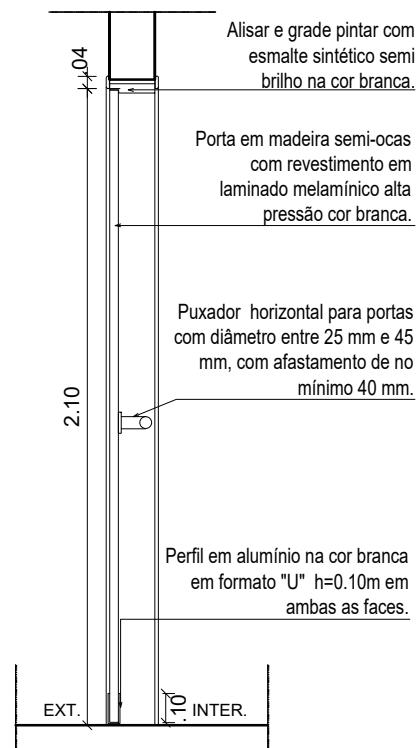


3 PM90A - CORTE AA'  
ESCALA 1:25

2007.E

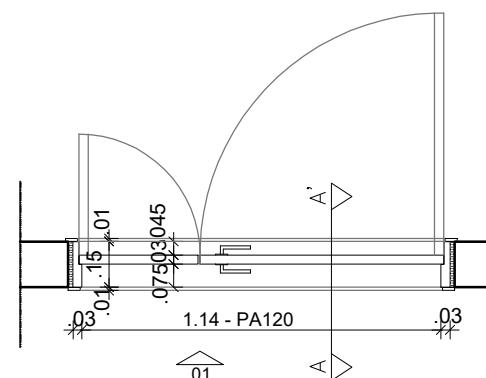


4 PA120 - PLANTA BAIXA  
ESCALA 1:25

(4) ESCALA 1:2

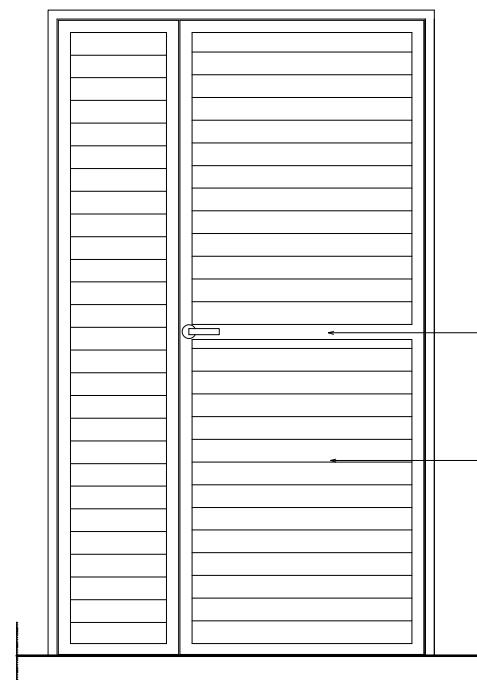

PA120 -VISTA 1  
ESCALA 1:25

( 5 ) PATES  
ESCALA 1

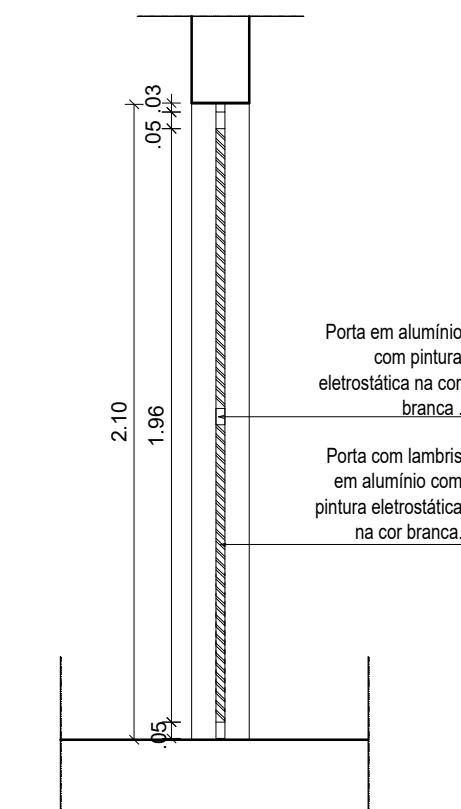

6 PA120 - CORTE AA  
ESCALA 1:25

ESCALA 1

HOSPITAL  
DA RESTAURAÇÃO

AV. GOV. AGAMENON MAGALHÃES, s/n - DERBY, RECIFE - PE

PROJETO DE REFORMA DO 7º PAVIMENTO.

Data: OUT/2024  
Escala: 1/25

**Arquiteto:**  
**FÁTIMA MAIA** CAU A2297-7  
**HELBER EMANUEL** CAU 391622-7  
**JESSYCA ALVES** CAU 666667-0

DETALHE: ESQUADRIA - PM90A E PA120

**Áreas**  
Área existente: 1813,34  
Área de reforma: 1702,95



**SECRETARIA ESTADUAL DE SAÚDE  
SFS/PF**

DIRETORIA GERAL DE  
INFRAESTRUTURA - DGI  
GERÊNCIA DE ARQUITETURA E  
PROJETOS - GARP



END.: RUA DONA MARIA AUGUSTA NOGUEIRA, N°  
519, BONGI, RECIFE , PE. CEP. 50.751-530  
FONE/FAX: (81) 3184-0283

---

**Memorial Descritivo das Instalações  
Especificação Básica dos Materiais de Acabamento**

**HOSPITAL DA RESTAURAÇÃO  
Projeto de Arquitetura do  
7º Pavimento**

**Recife / PE  
Julho de 2024**

**APRESENTAÇÃO**

---

**Rua Dona Maria Augusta Nogueira, 519 – CEP: 50.751-530 – Bongi – Recife- PE.  
Fone-fax: (081) 3184-0283 /3184-0295.**

O presente documento refere-se ao Estudo Técnico ambiental referente ao Projeto de arquitetura do quarto, quinto, sexto e oitavo pavimentos, localizado na Avenida Agamenon Magalhães, bairro do Derby, município de Recife-PE.

O Relatório Técnico é parte integrante da documentação para aprovação do projeto físico, junto a órgão competente – APEVISA (Agência Pernambucana de Vigilância Sanitária), que será anexado ao PBA - Projeto Básico de Arquitetura, e RRT dos técnicos responsáveis pelo projeto.

O projeto de arquitetura foi elaborado segundo os critérios a seguir:

1. A adequação de ambientes e instalações objetiva o cumprimento da assistência pretendida;
2. A funcionalidade do edifício verificando os fluxos de trabalho/materiais/pessoal propostos no projeto físico, visando evitar problemas futuros de funcionamento e de controle de contaminação;
3. O dimensionamento dos ambientes, atendendo as áreas e dimensões lineares dos ambientes propostos em relação ao dimensionamento mínimo exigido pela RDC 50 (ANVISA, 2002);
4. As instalações ordinárias e especiais, conforme os pontos de instalações projetadas em relação ao determinado pelas legislações, assim como das instalações de suporte ao funcionamento geral da unidade (sistema de climatização / exaustão / aeração, sistema de fornecimento de energia geral, sistema de tratamento de esgoto, sistema de tratamento de resíduos, entre outros);
5. A especificação básica dos materiais, seguindo as exigências normativas de uso por ambiente, visando adequar os materiais empregados com os procedimentos a serem realizados.

O projeto arquitetônico apresentado utiliza a denominação dos ambientes de acordo com a Resolução RDC 50 (ANVISA, 2002), assim como todo o Estabelecimento Assistencial de Saúde atende aos requisitos de Acessibilidade, conforme a NBR 9050 (ABNT, 2021), como também, todos os Serviços Terceirizados estão especificados, e serão comprovados, posteriormente, através de Contrato Formal.

**NOTA: A EXECUÇÃO DOS SERVIÇOS DEVE LEVAR EM CONSIDERAÇÃO O PROJETO BÁSICO DE ARQUITETURA, MEMORIAL DESCRIPTIVOS DAS INSTALAÇÕES, ESPECIFICAÇÕES BÁSICAS DE MATERIAIS E MEMORIAL DESCRIPTIVO DE EXECUÇÃO.**

## 1. DADOS

## Hospital da Restauração

Endereço: Av. Governador Agamenon Magalhães, S/N. Bairro do Derby. Recife-PE

CEP: 52.010-040

CNPJ: 10.572.048/0002-09

## 2. PROPOSTA ASSISTENCIAL

O projeto de arquitetura referente ao sétimo pavimento contempla as enfermaria Adultos das especialidades de vascular, cirurgia geral adulto.

Em todos os pavimentos foram contemplados banheiros acessíveis para o pacientes em suas enfermarias adultos, implantação de leitos de isolamentos com antecâmara e banheiros privativos acessíveis.

Considerando que a unidade é referência como Hospital de Ensino em várias especialidades de enfermagem, médica, farmacêutica entre outras, foram consideradas uma sala de aula/discussão de casos em cada pavimento, facilitando, portanto, a logística e otimização dos espaços, proporcionando a criação de uma farmácia satélite e garantindo uma melhor condição de trabalho aos profissionais, além da melhoria no fluxo assistencial.

Também foram levadas em consideração as especificidades de cada especialidade, uma vez que foram contemplados ambientes e salas para garantir de forma eficiente e segura o atendimento aos pacientes, a exemplo das salas de procedimentos, curativos, colocação e retirada de gesso, sala de exame de eletroencefalograma, sala de serviço social, entre outras, implantados conforme suas respectivas necessidades.

### 2.1 QUADRO DE LEITOS

Segue abaixo quadro de leitos referente ao sétimo pavimento com definição das especialidades:

Pavimento	Especialidade	Número de leitos
7º pavimento	Enfermaria Adulto ( Vascular)	37
	Enfermaria Adulto ( Cirurgia Geral)	37

### 2.2 ATIVIDADES REALIZADAS PELOS SERVIÇOS CONTEMPLADOS NA REFORMA:

### **Internação de pacientes Adultos:**

- proporcionar condições de internar pacientes, em ambientes individuais ou coletivos, conforme faixa etária, patologia, sexo e intensividade de cuidados;
- executar e registrar a assistência médica diária;
- executar e registrar a assistência de enfermagem, administrando as diferentes intervenções sobre o paciente;
- prestar assistência nutricional e distribuir alimentação a pacientes (em locais específicos ou no leito) e a acompanhantes (quando for o caso);
- prestar assistência psicológica e social;
- realizar atividades de recreação infantil e de terapia ocupacional; e
- prestar assistência pedagógica infantil (de 1º grau) quando o período de internação for superior a 30 dias.

## **3. MEMORIAL DESCRIPTIVO**

### **3.1. LISTAGEM DOS AMBIENTES:**

Estão descritos a seguir a **LISTAGEM DOS AMBIENTES**, correspondentes à planta física, com suas respectivas áreas:

Área Total do Terreno.....	20.632,19m <sup>2</sup>
Área de coberta.....	11.325,17m <sup>2</sup>
Estacionamento (118 vagas).....	5.667,91m <sup>2</sup>
Área Construída do sétimo .....	1.813,34m <sup>2</sup>
Área Total de Reforma.....	1.813,34m <sup>2</sup>

#### **3.1.1 Ambientes existentes no sétimo pavimento**

<b>7º PAVIMENTO</b>	<b>ÁREA ÚTIL</b>
Isolamento 01	20,50m <sup>2</sup>
BWC 01	4,01m <sup>2</sup>
Anticâmera 01	4,40m <sup>2</sup>
Casa de Máquinas dos isolamentos e acesso à plataforma externa 01	17,98m <sup>2</sup>
BWC 03	4,45m <sup>2</sup>
Enfermaria Adulto 01	42,55m <sup>2</sup>
BWC 04	2,88m <sup>2</sup>
Enfermaria Adulto 02	34,13m <sup>2</sup>
BWC 05	3,30m <sup>2</sup>
BWC 06	2,86m <sup>2</sup>
BWC 07	3,28m <sup>2</sup>
Enfermaria Adulto 03	34,12m <sup>2</sup>
BWC 08	2,85m <sup>2</sup>
BWC 09	3,28m <sup>2</sup>
Enfermaria Adulto 04	34,06m <sup>2</sup>
Circulação	279,21m <sup>2</sup>
Sala de Utilidades 01	10,09m <sup>2</sup>
Antecâmara 02	4,51m <sup>2</sup>

BWC 02	3,98m <sup>2</sup>
Isolamento 02	14,26m <sup>2</sup>
Sala de Prescrição Médica 01	13,80m <sup>2</sup>
Guarda temp. de resíduos 01	4,64m <sup>2</sup>
BWC 10	4,43m <sup>2</sup>
Enfermaria Adulto 05	56,93m <sup>2</sup>
BWC 11	5,36m <sup>2</sup>
DML	2,53m <sup>2</sup>
Enfermaria Adulto 06	58,18m <sup>2</sup>
BWC 12	5,43m <sup>2</sup>
Enfermaria Adulto o 07	56,47m <sup>2</sup>
WC público masculino	2,40m <sup>2</sup>
WC público feminino	2,40m <sup>2</sup>
Sala de aula	32,07m <sup>2</sup>
Hall	12,71m <sup>2</sup>
DML 02	2,64m <sup>2</sup>
BWC 13	4,62m <sup>2</sup>
Enfermaria Adulto 08	57,39m <sup>2</sup>
WC funcionário masculino	2,42m <sup>2</sup>
WC funcionário feminina	2,42m <sup>2</sup>
Serviço Social/ Sala de entrevistas	9,67m <sup>2</sup>
BWC 14	5,31m <sup>2</sup>
Enfermaria Adulto 09	51,67m <sup>2</sup>
BWC 15	4,62m <sup>2</sup>
Guarda temp. de resíduos 02	4,69m <sup>2</sup>
Enfermaria Adulto 10	56,97m <sup>2</sup>
BWC 16	2,85m <sup>2</sup>
BWC 17	3,31m <sup>2</sup>
Enfermaria Adulto 11	34,00m <sup>2</sup>
BWC 18	2,87m <sup>2</sup>
BWC 19	3,31m <sup>2</sup>
Enfermaria Adulto 12	34,02m <sup>2</sup>
BWC 20	2,87m <sup>2</sup>
BWC 21	3,30m <sup>2</sup>
Enfermaria Adulto 13	34,04m <sup>2</sup>
Enfermaria Adulto 14	42,60m <sup>2</sup>
BWC 22	5,29m <sup>2</sup>
Gerência médica 01	12,85m <sup>2</sup>
Estar de funcionário	13,31m <sup>2</sup>
WC feminino 01	2,49m <sup>2</sup>
WC masculino 01	2,52m <sup>2</sup>
Sala de Serviços 01	13,26m <sup>2</sup>
Posto de enfermagem 01	13,21m <sup>2</sup>
Reposo masculino 01	6,35m <sup>2</sup>
Reposo masculino 02	8,28m <sup>2</sup>
Farmácia satélite	11,55m <sup>2</sup>
BWC masculino 01	3,71m <sup>2</sup>
BWC masculino 02	4,68m <sup>2</sup>
Vestir masculino 01	5,10m <sup>2</sup>
Vestir feminino 01	7,86m <sup>2</sup>
Hall de funcionário	6,79m <sup>2</sup>
Reposo feminino 02	7,51m <sup>2</sup>
Reposo feminino 01	5,61m <sup>2</sup>
Copa de funcionários 01	9,98m <sup>2</sup>

Gerência de enfermagem 01	8,23m <sup>2</sup>
Antecâmara	15,96m <sup>2</sup>
Escada de emergência	42,87m <sup>2</sup>
Área técnica condensadoras	14,34m <sup>2</sup>
Estar de funcionários 02	13,66m <sup>2</sup>
Gerência médica 02	11,20m <sup>2</sup>
Gerência de enfermagem 02	10,64m <sup>2</sup>
Hall de funcionários 02	13,79m <sup>2</sup>
WC feminino 04	1,73m <sup>2</sup>
WC masculino 03	1,68m <sup>2</sup>
Reposo masculino 04	7,50m <sup>2</sup>
BWC masculino 02	3,58m <sup>2</sup>
Vestir masculino 02	7,42m <sup>2</sup>
Reposo Masculino 03	8,52m <sup>2</sup>
Copa de funcionário 02	8,62m <sup>2</sup>
Copa distribuição de pacientes	13,05m <sup>2</sup>
WC feminino 03	2,66m <sup>2</sup>
WC feminino 02	2,66m <sup>2</sup>
Vestir feminino 02	8,96m <sup>2</sup>
Reposo feminino 04	7,33m <sup>2</sup>
Reposo feminino 03	7,01m <sup>2</sup>
Posto de enfermagem 02	14,60m <sup>2</sup>
Sala de Serviços 02	10,80m <sup>2</sup>
Prescrição médica	13,80m <sup>2</sup>
Isolamento 04	14,10m <sup>2</sup>
BWC 24	4,04m <sup>2</sup>
Antecâmara 04	4,67m <sup>2</sup>
Sala de utilidades 02	9,29m <sup>2</sup>
Casa de Máquinas dos isolamentos e acesso à plataforma externa 02	17,92m <sup>2</sup>
BWC 23	4,07m <sup>2</sup>
Antecâmara 03	4,42m <sup>2</sup>
Isolamento 03	20,40m <sup>2</sup>

## 4.0 ESPECIFICAÇÃO BÁSICA DOS MATERIAIS DE ACABAMENTO

Todos os materiais e acabamentos estão devidamente especificados nas plantas baixas, anexo a este memorial descritivo.

### 4.1. PAREDES

Parede em alvenaria de cerâmica com revestimentos listados abaixo:

Cerâmica incenor ref. Psi62660 acetinado 0.46mx0.46m pei 4 ou similar, na horizontal de piso ao forro e rejunte epóxi a base d'água cinza platina.

Cerâmica incenor ref. Psi62660 acetinado 0.46mx0.46m pei 4 ou similar, na horizontal de piso a 1.80m e rejunte epóxi a base d'água cinza platina.

---

Cerâmica incenor ref. Psi62660 acetinado 046mx0.46m pei 4 ou similar, na horizontal de piso a h=1,80m e rejunte epóxi a base d'água cinza platina.

Massa acrílica e pintura em tinta acrílica semi brilho a base d'água, Sherwin Williams ou similar na cor branca.

Cantoneira 90º cor branca em pvc nas quinas vivas até h=1.50m;

Bate maca corrimão (ref. Tec 026n, na cor azul médio 409) com altura de piso à parte superior de 0,90m.

#### **4.2. PISOS**

Piso vinílico, ref. 21020979, linha eclipse premium tarkett ou similar.

Piso cerâmico incenor ref. Psi62650 0.46m x 0.46m pei 5 alto tráfego, ou similar, rejunte epóxi a base d'água na cor cinza platina;

Piso em chapa metálica tipo xadrez com aplicação de primer antiferrugem e acabamento em tinta antiderrapante para piso metálico na cor cinza escuro coral ou similar;

Piso em chapa expandida G-M 4A ( $e = 4,75\text{mm}$ ) nas dimensões 740mm x1540mm e 725mm x 1560mm;

Notas:

Os rodapés deverão seguir as especificações do piso, com altura de 10cm, exceto onde houver revestimento cerâmico nas paredes.

Soleira em granito cinza castelo, polido e impermeabilizado, espessura de 2mm, com largura conforme alvenaria onde houver mudança de piso.

#### **4.3. TETOS**

Forro de gesso acartonado emassado e pintado com tinta PVA na cor branco neve  $h=2,70\text{m}$ ;

Forro removível em placa de PVC modular lisa (125x62cm),  $h= 2,70\text{m}$ ;

Para escada de emergência aplicar primer antiferrugem e acabamento em tinta antiderrapante na cor cinza escuro coral ou similar;

#### **4.4. ESQUADRIAS**

#### **4.4.1. PORTAS**

Porta semioca interna com revestimento em laminado melamínico alta pressão na cor branca com faixa de h=0.20m na cor azul L122 mediterraneé, com dobradiças de latão cromado e maçaneta tipo alavanca com fechadura Da La Fonte ou similar e grades pintadas em esmalte sintético branco.

Porta semioca interna com revestimento em laminado melamínico alta pressão na cor branca com faixa de h=0.20m na cor azul L122 mediterraneé, com dobradiças de latão cromado e maçaneta tipo alavanca com fechadura da la fonte ou similar e grades pintadas em esmalte sintético branco com visor de 0.40m x 0.60m perfil de alumínio com pintura eletrostática na cor branca e com vidro incolor transparente de 4mm;

Porta de alumínio anodizado na cor natural com veneziana fixa ventilada, maçaneta tipo alavanca com fechadura.

Porta corta fogo em aço galvanizado na cor branca

Nota: Instalar barras de apoio horizontais em aço polido deca linha conforto ou similar de acordo com a NBR9050/2021, na face interna das portas dos banheiros acessíveis.

#### **4.4.2. JANELAS, GUICHE E VISORES**

Janela de alumínio na cor natural com vidro aramado de 6mm e malha de 12,5 mm.

Nota: Verificar estado de conservação das janelas existentes e realizar manutenção, recuperação ou troca das mesmas.

Guichê com moldura em granito na cor cinza castelo e vidro temperado 6mm fixado com perfil "u" de alumínio.

Visor de vidro temperado 8mm fixado através de perfil de alumínio em moldura de granito cinza castelo.

#### **4.5. BALCÕES E BANCADAS**

Balcões em granito na cor cinza castelo com acabamento reto simples, respaldo de 0.10m e testeira reta de 0.07m, fixado na parede reforçado com barra de ferro galvanizado pintado com esmalte sintético a base d'água na cor cinza platina acabamento fosco.

Bancada em granito na cor cinza castelo com acabamento boleado duplo e respaldo de 0.10m, fixado na parede reforçado com barra de ferro galvanizado pintado com esmalte sintético a base d'água na cor cinza platina acabamento fosco.

---

Balcão em aço inox fixado na parede reforçado com barra de ferro galvanizado pintado com esmalte sintético a base d'água na cor cinza platina acabamento fosco.

Bancada em aço inox fixado na parede com barras.

Nota: o assentamento das peças deverão seguir os desenhos de detalhamento, considerando suas alturas.

#### **4.6. LOUÇAS E METAIS**

Lavabo cirúrgico para escovação, em aço inox, com altura assentamento conforme os desenhos de detalhamento.

Tanque em aço inox franke 0.63m x 0.47,5m x 0.26m ou similar.

Expurgo em inox (0.50m x 0.50m) com tampo, preparado para receber válvula hidra e ducha higiênica com registro da docol h=0,60m, linha pertutti ou similar e instalações com sifão adequado.

Bacia com caixa acoplada linha aspen (p.750) ou similar e ducha higiênica com registro da docol, linha pertutti ou similar;

Bacia convencional vogue plus conforto (p.510.17), ducha higiênica com registro da docol, linha pertutti ou similar.

Barras de apoio em inox deca ou similar conforme NBR 9050/2021.

Lavatório de louça deca na cor branca linha izy (l.15.17) ou similar.

Lavatório de canto deca na cor branca linha izy (l.76.17) ou similar,  
Chuveiro elétrico bello banho lorenzetti ou similar, com barras e registro de pressão;

Chuveiro elétrico bello banho lorenzetti ou similar com registro de pressão, banco articulado ou removível, com cantos arredondados e superfície antiderrapante impermeável. O banco deve suportar um esforço de 150kg e barras de apoio horizontais e verticais em aço polido deca linha conforto (2310.1.080.pol) ou similar de acordo com a NBR9050./2021.

Torneira de parede deca linha izy1153.c37 ou similar.

Torneira de parede para jardim com adaptador de mangueira (1153.c20), fabrimar ou similar com altura de 60cm do piso.

Torneira automática de pressão de metal mesa inclinada proflux ref.:21.048 ou similar.

---

Torneira automática de pressão de metal mesa inclinada proflux ref.:21.048 ou similar.

Nota: em todos os lavatórios de mão devem possuir dispensador de sabão, papel toalha, e lixeira tipo pedal.

#### **4.7. LUMINÁRIAS**

Luminária LED Plafon redonda de sobrepor, na cor branca, com 17 cm diâmetro, com base em alumínio e pintura eletrostática e difusor em acrílico.

Luminária retangular de sobrepor, na cor branca para 2 lâmpadas de LED na cor branca, itaim ou similar equivalente.

#### **4.8. PAINEL DE GASES**

Painel de gases medicinais horizontal, contendo 02 pontos de oxigênio medicinal, 02 pontos ar comprimido, 01 ponto de vácuo medicinal, 04 tomadas elétricas (2p+t), 01 ponto de lógica, 01 ponto de interruptor, luminária de leitura com as respectivas saídas e os pontos elétricos devidamente ligados a gerador. Assentado a 1,50m do piso.

Painel de gases medicinais horizontal, contendo 02 pontos de oxigênio medicinal, 02 pontos ar comprimido, 01 ponto de vácuo medicinal, 10 tomadas elétricas (2p+t), 01 ponto de lógica, 01 ponto de interruptor, luminária de leitura com as respectivas saídas e os pontos elétricos devidamente ligados a gerador. Assentado a 1,50m do piso.

### **5.0 INFRAESTRUTURA PREDIAL**

#### **5.1. Abastecimento de Água Potável**

O abastecido da unidade é realizado pela rede pública da concessionária COMPESA - Companhia Pernambucana de Abastecimento, vindo proveniente do reservatório elevado já existente.

#### **5.2. Destinação de Esgoto Sanitário**

O Esgoto Sanitário será destinado à rede de coleta da concessionária pública COMPESA – Companhia Pernambucana de Abastecimento, através das instalações já existentes na unidade.

#### **5.3. Coleta e Destinação das Águas Pluviais**

As águas pluviais da edificação tem seu lançamento no sistema de galerias municipal.

#### **5.4. Abastecimento de Energia Elétrica**

O abastecimento elétrico é através da concessionária Neoenergia e com sistema de abastecimento de emergência através de gerador.

### **5.5. Coleta e Destinação de lixo**

A unidade é atendida pelo serviço de coleta pública municipal para os resíduos comuns e por empresa terceirizada de resíduos especiais.

### **5.5. Coleta e Destinação de lixo**

A unidade é atendida pelo serviço de coleta pública municipal para os resíduos comuns e por empresa terceirizada de resíduos especiais.

### **5.6. Erradicação de indivíduos arbóreos**

Na reforma não será necessário realizar a erradicação de indivíduos arbóreos.

***Recife, 10 de julho de 2024.***

Helber Emanuel de Almeida e Sousa

Arquiteto e Urbanista - CAU 391622-7

GARP – DGI – SEAF / SES

Documento assinado digitalmente



JESSYCA GRAZIELLI ALVES DA SILVA

Data: 04/11/2024 17:03:10-0300

Verifique em <https://validar.itd.gov.br>

Jessyca Grazielli Alves da Silva

Arquiteta e Urbanista - CAU A66667-0

GARP – DGI – SEAF / SES



<p><b>Especificações/Observações</b></p> <ul style="list-style-type: none"> <li>. Medidas em m (metros)</li> <li>. Para execução, confirmar medidas no local</li> <li>A PLANILHA ORÇAMENTARIA DEVERÁ BEDECER OS MATERIAIS/QUANTITATIVOS ESPECIFICADOS EM PROJETO.</li> </ul> <p><b>CLIMATIZAÇÃO DE ACORDO COM A NBR 7256/05 OU NBR 16401/08</b></p> <p><b>GERÊNCIA DE ENFERMAGEM</b></p> <p><b>ESTAR DE FUNCIONÁRIO</b></p> <p><b>REPOUSO MASCULINO</b></p> <p><b>REPOUSO FEMININO</b></p> <p><b>VESTIR</b></p> <p><b>HALL</b></p> <p><b>ELEVADOR</b></p> <p><b>PLATAFORMA PARA CONDENSADORES 01</b></p> <p><b>PLATAFORMA PARA CONDENSADORES 02</b></p> <p><b>COPA DISTRIBUÇÃO DE PACIENTES</b></p> <p><b>REPÓSOS MASCULINO 01</b></p> <p><b>REPÓSOS FEMININO 01</b></p> <p><b>REPÓSOS MASCULINO 02</b></p> <p><b>REPÓSOS FEMININO 02</b></p> <p><b>REPÓSOS MASCULINO 03</b></p> <p><b>REPÓSOS FEMININO 03</b></p> <p><b>REPÓSOS MASCULINO 04</b></p> <p><b>REPÓSOS FEMININO 04</b></p> <p><b>GERÊNCIA MÉDICA 01</b></p> <p><b>GERÊNCIA MÉDICA 02</b></p> <p><b>POSTO DE ENFERMAGEM 01</b></p> <p><b>POSTO DE ENFERMAGEM 02</b></p> <p><b>ARMÁRIOS APENAS BÔSQUES</b></p> <p><b>FARMÁCIA SATÉLITE</b></p> <p><b>COPA DE FUNCIONÁRIOS 01</b></p> <p><b>COPA DE FUNCIONÁRIOS 02</b></p> <p><b>HALL DE FUNCIONÁRIO</b></p> <p><b>SALA DE SERVIÇOS 01</b></p> <p><b>SALA DE SERVIÇOS 02</b></p> <p><b>SALA DE PRESCRIÇÃO MÉDICA</b></p> <p><b>SALA DE UTILIDADES 01</b></p> <p><b>SALA DE UTILIDADES 02</b></p> <p><b>ISOLAMENTO 01</b></p> <p><b>ISOLAMENTO 02</b></p> <p><b>ISOLAMENTO 03</b></p> 